


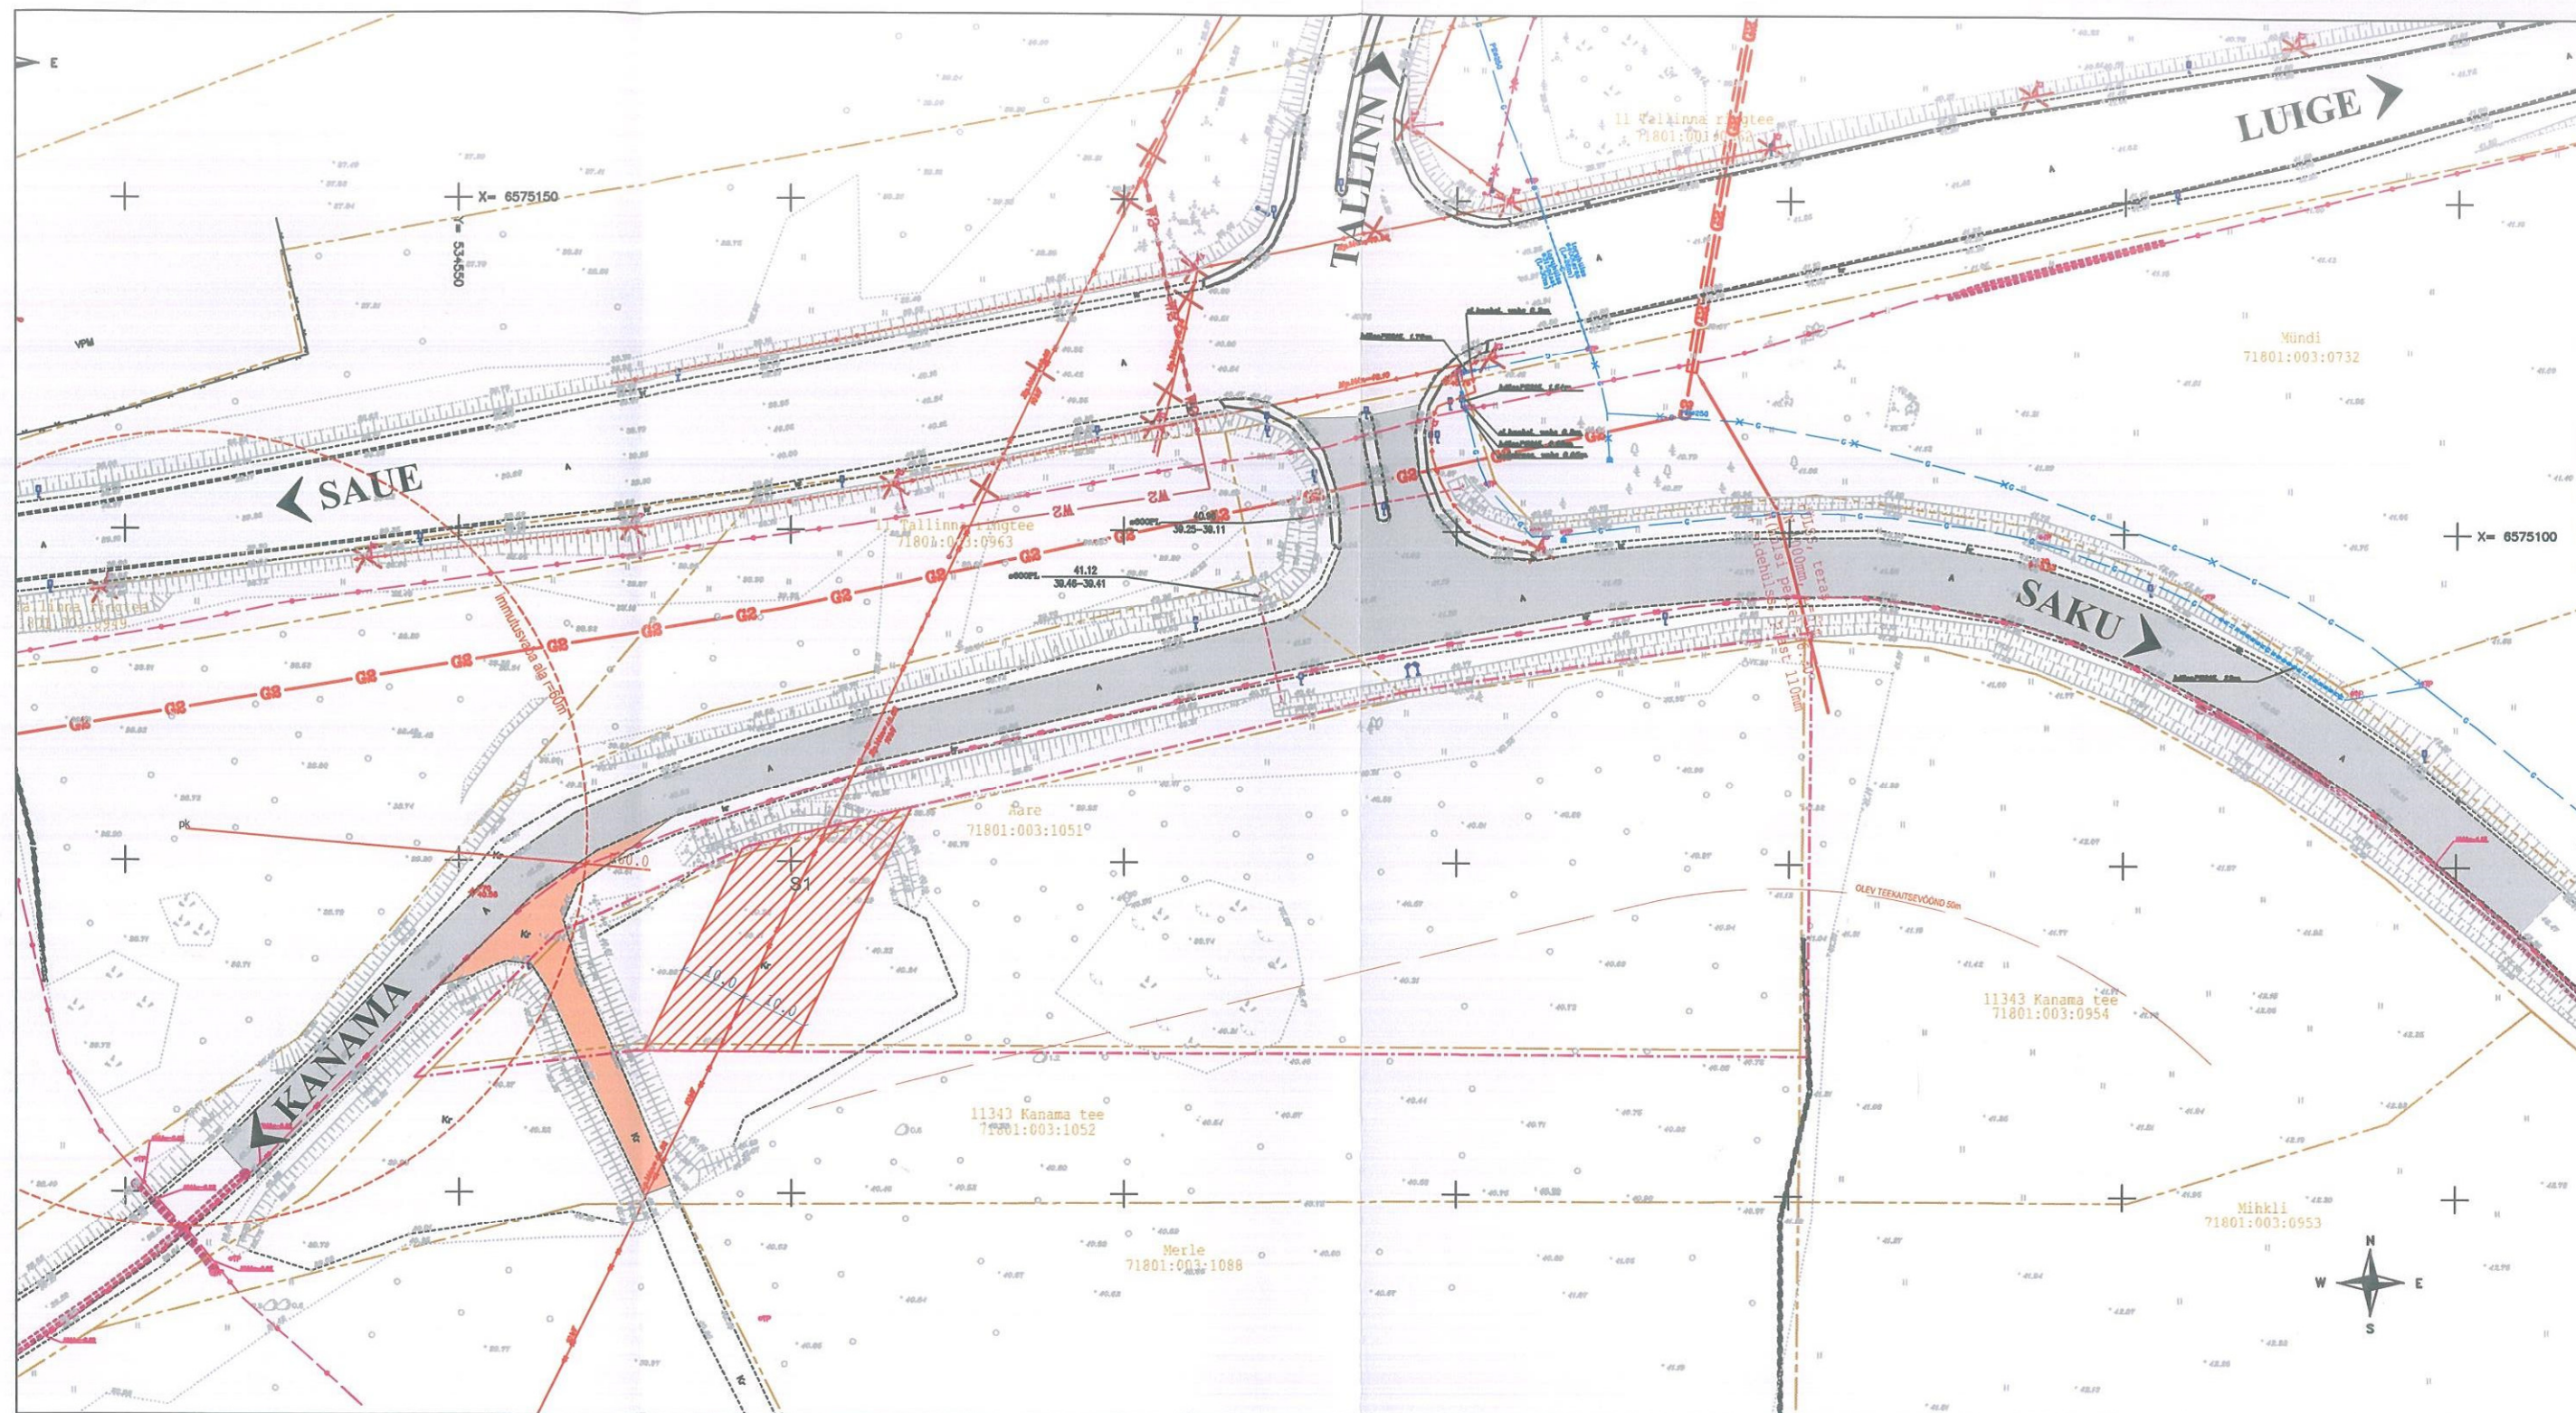

LEGEND

planeeringuala piir
 kinnistu piir
 plan. krundi piir
 Saku vald, Aare kinnistu
 71801:003:1051
 Ärimaa 100%

pk olemasolev naaberkiinnistu puurkev

ol.olev sõidutee asfaltkate
 ol.olev sõidutee kruusakate
 elektrilise õhulini kaitsevöönd

10kV OLEMASOLEV 10KV KÕRGEPIINGELIIN

Märkused:

- 1) Koordinaadid L Est 97 süsteemis, kõrgused Balti 1977.a. süsteemis.
- 2) Topo-geodeetilise mõõdistamise teostas Reaalprojekt OÜ 07.2010, töö nr. G23/10

Tellija

HTA Vara OÜ

Objekt

Aare kinnistu detailplaneering

Objekti asukoht

Saku vald, Aare kinnistu

Joonis

Tugiplaan

Tootja

RABATRON PROJEKT

MTR: EP 10575612-0001
 12614 TALLINN AKADEEMIA TEE 58
 TEL 50 27 607, kask@eol.ee

Projekteerija

Andres Kask

Projekteerija

Töö nr.

0101/14

Kp.

08.12.15

Staadium

DP

Mõõtka

1:1000

Leht

TP-1

Leht

1