


Isikliku kasutusõigusega koormatava ala plaan  
 Saku alevik, 11345 Rahula-Saku tee  
 M 1:500

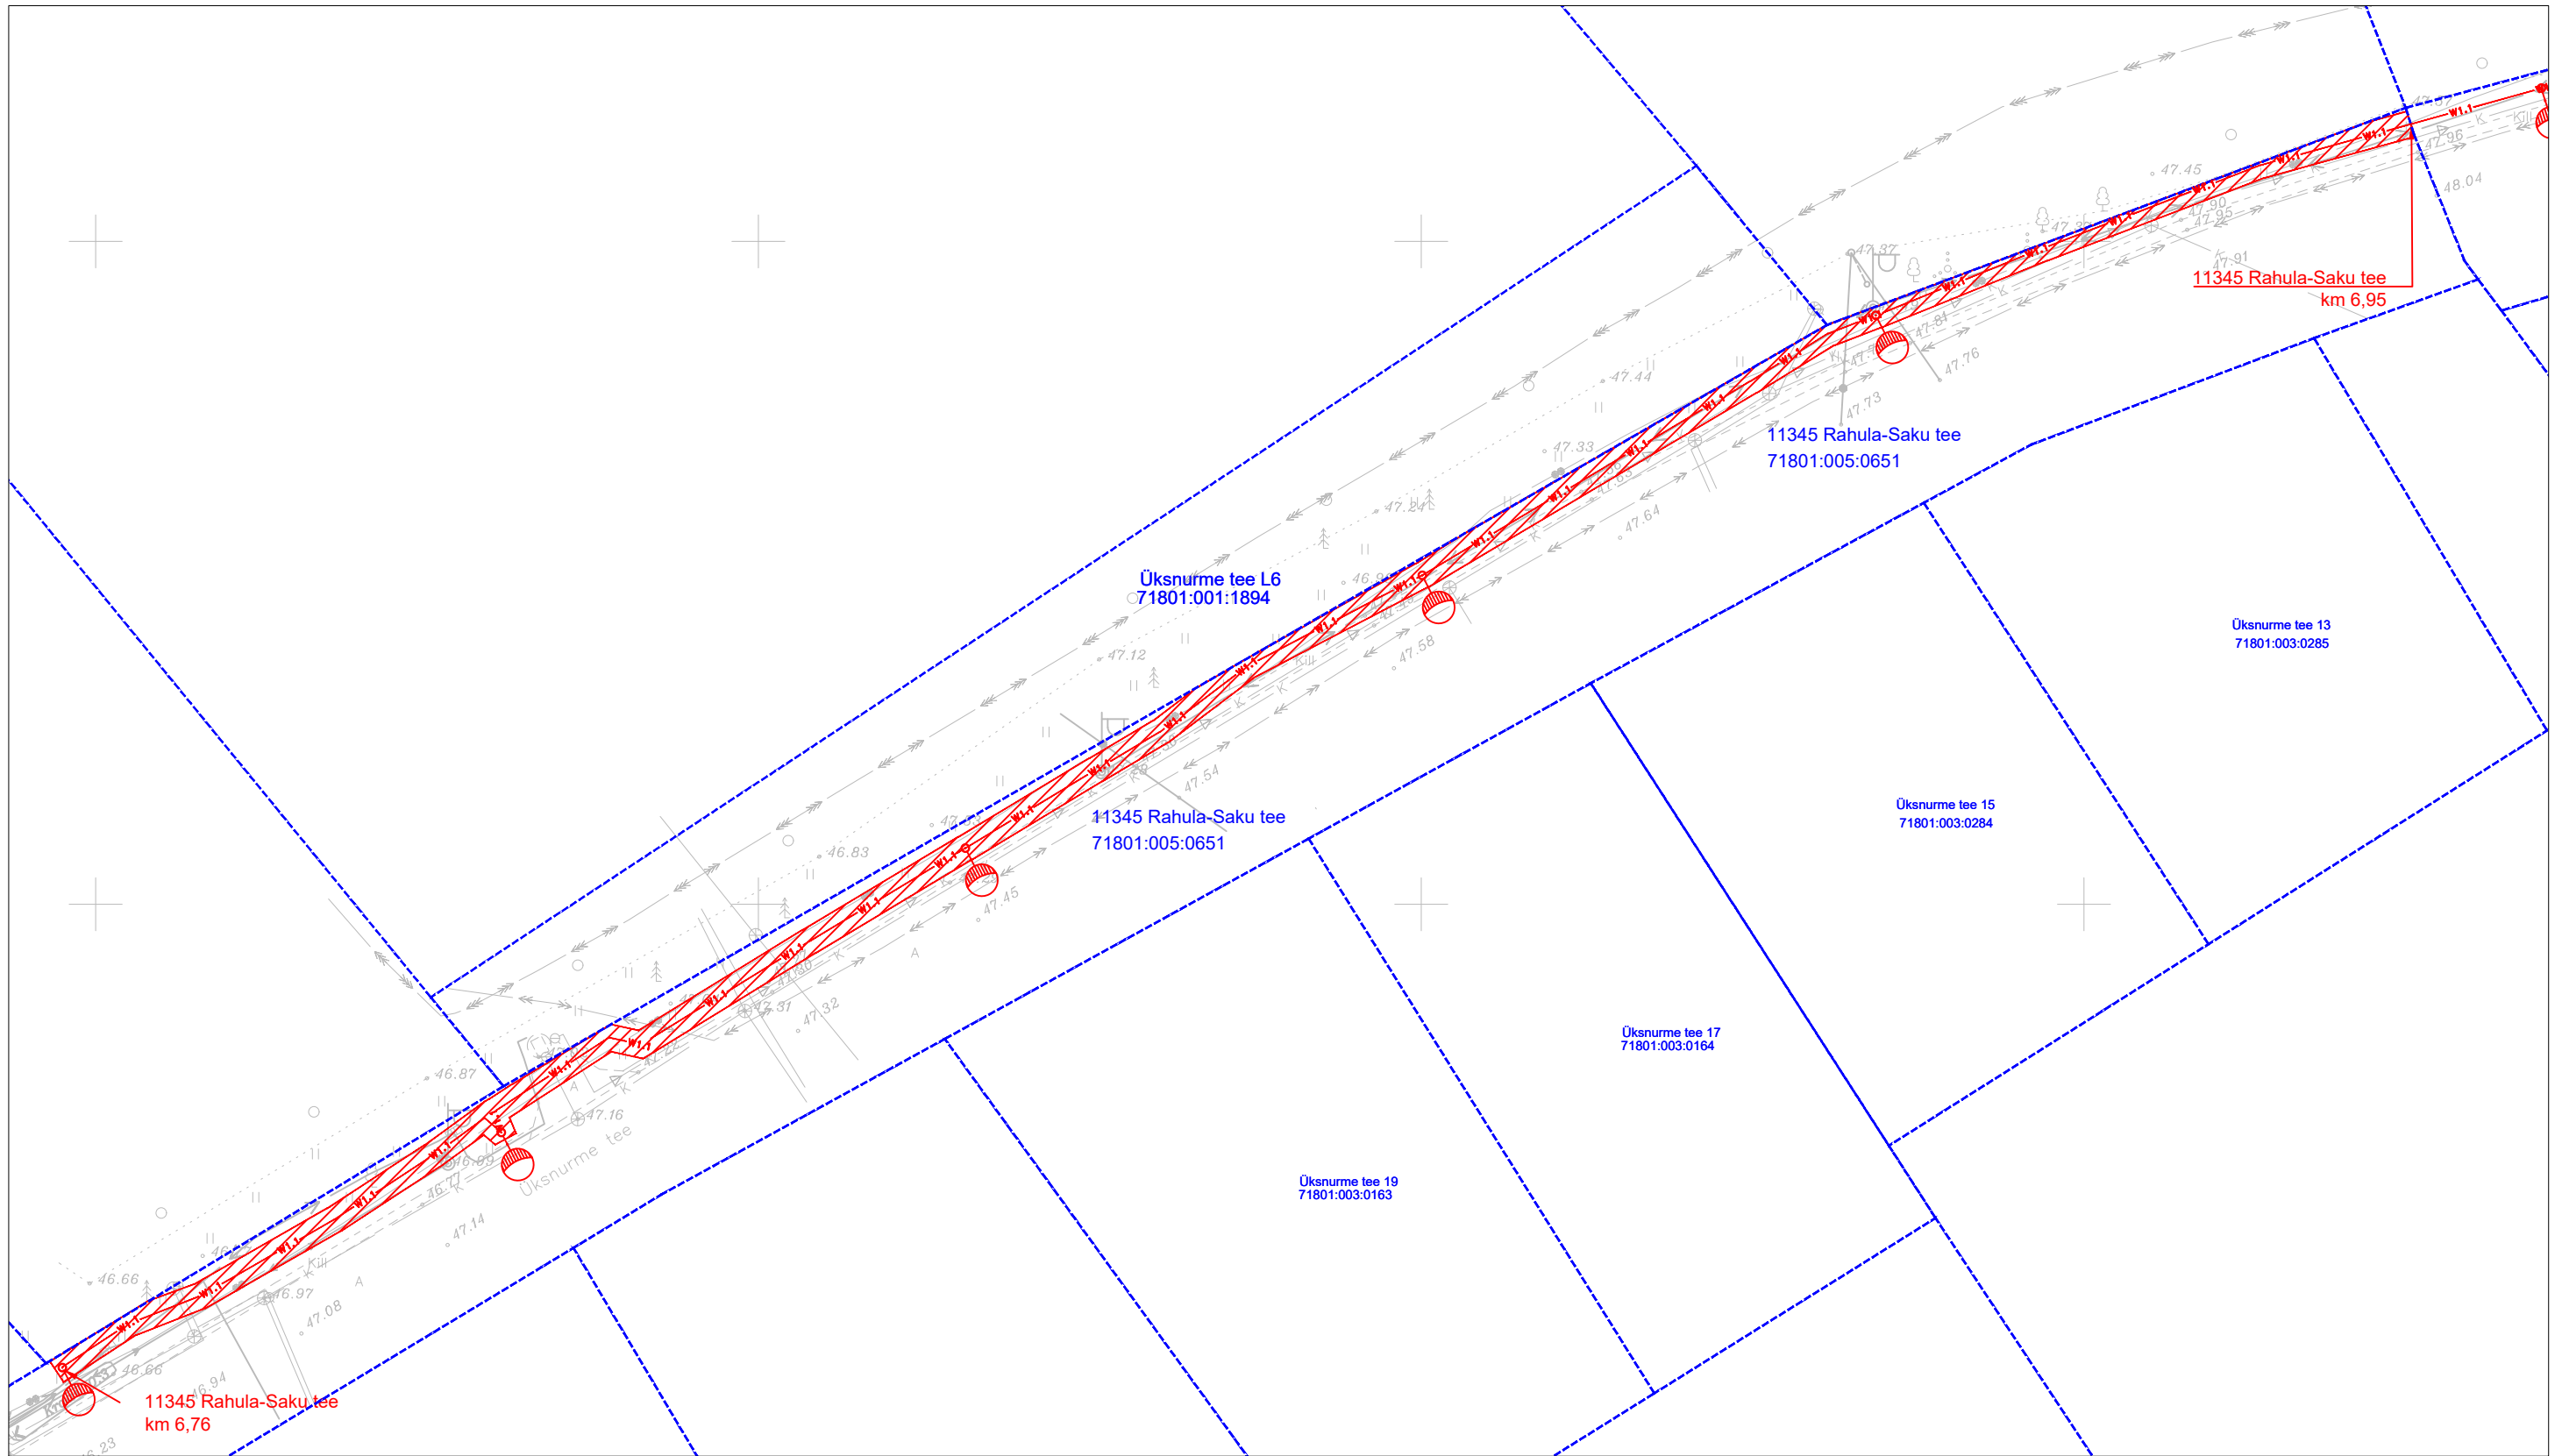

Kasutusõiguse ala valgustuse maakaabli korral 1 m mõlemale poole kaablitelge

Kasutusõiguse ala kokku 1496 m<sup>2</sup>

Projekteeritava tehnovõrgu kogupikkus 806 m


Koostas: Sander Kulp

Hepta Group Energy OÜ projekteerija

Tingmärgid

- 1W1.1 — Projekteeritud välisvalgustuse kaabelliin
- ▨ Isikliku kasutusõiguse ala
- Projekteeritud tänavavalgusti metallmastil
- Kinnistu piir

Isikliku kasutusõigusega koormatava ala plaan  
 Saku alevik, 11345 Rahula-Saku tee  
 M 1:500

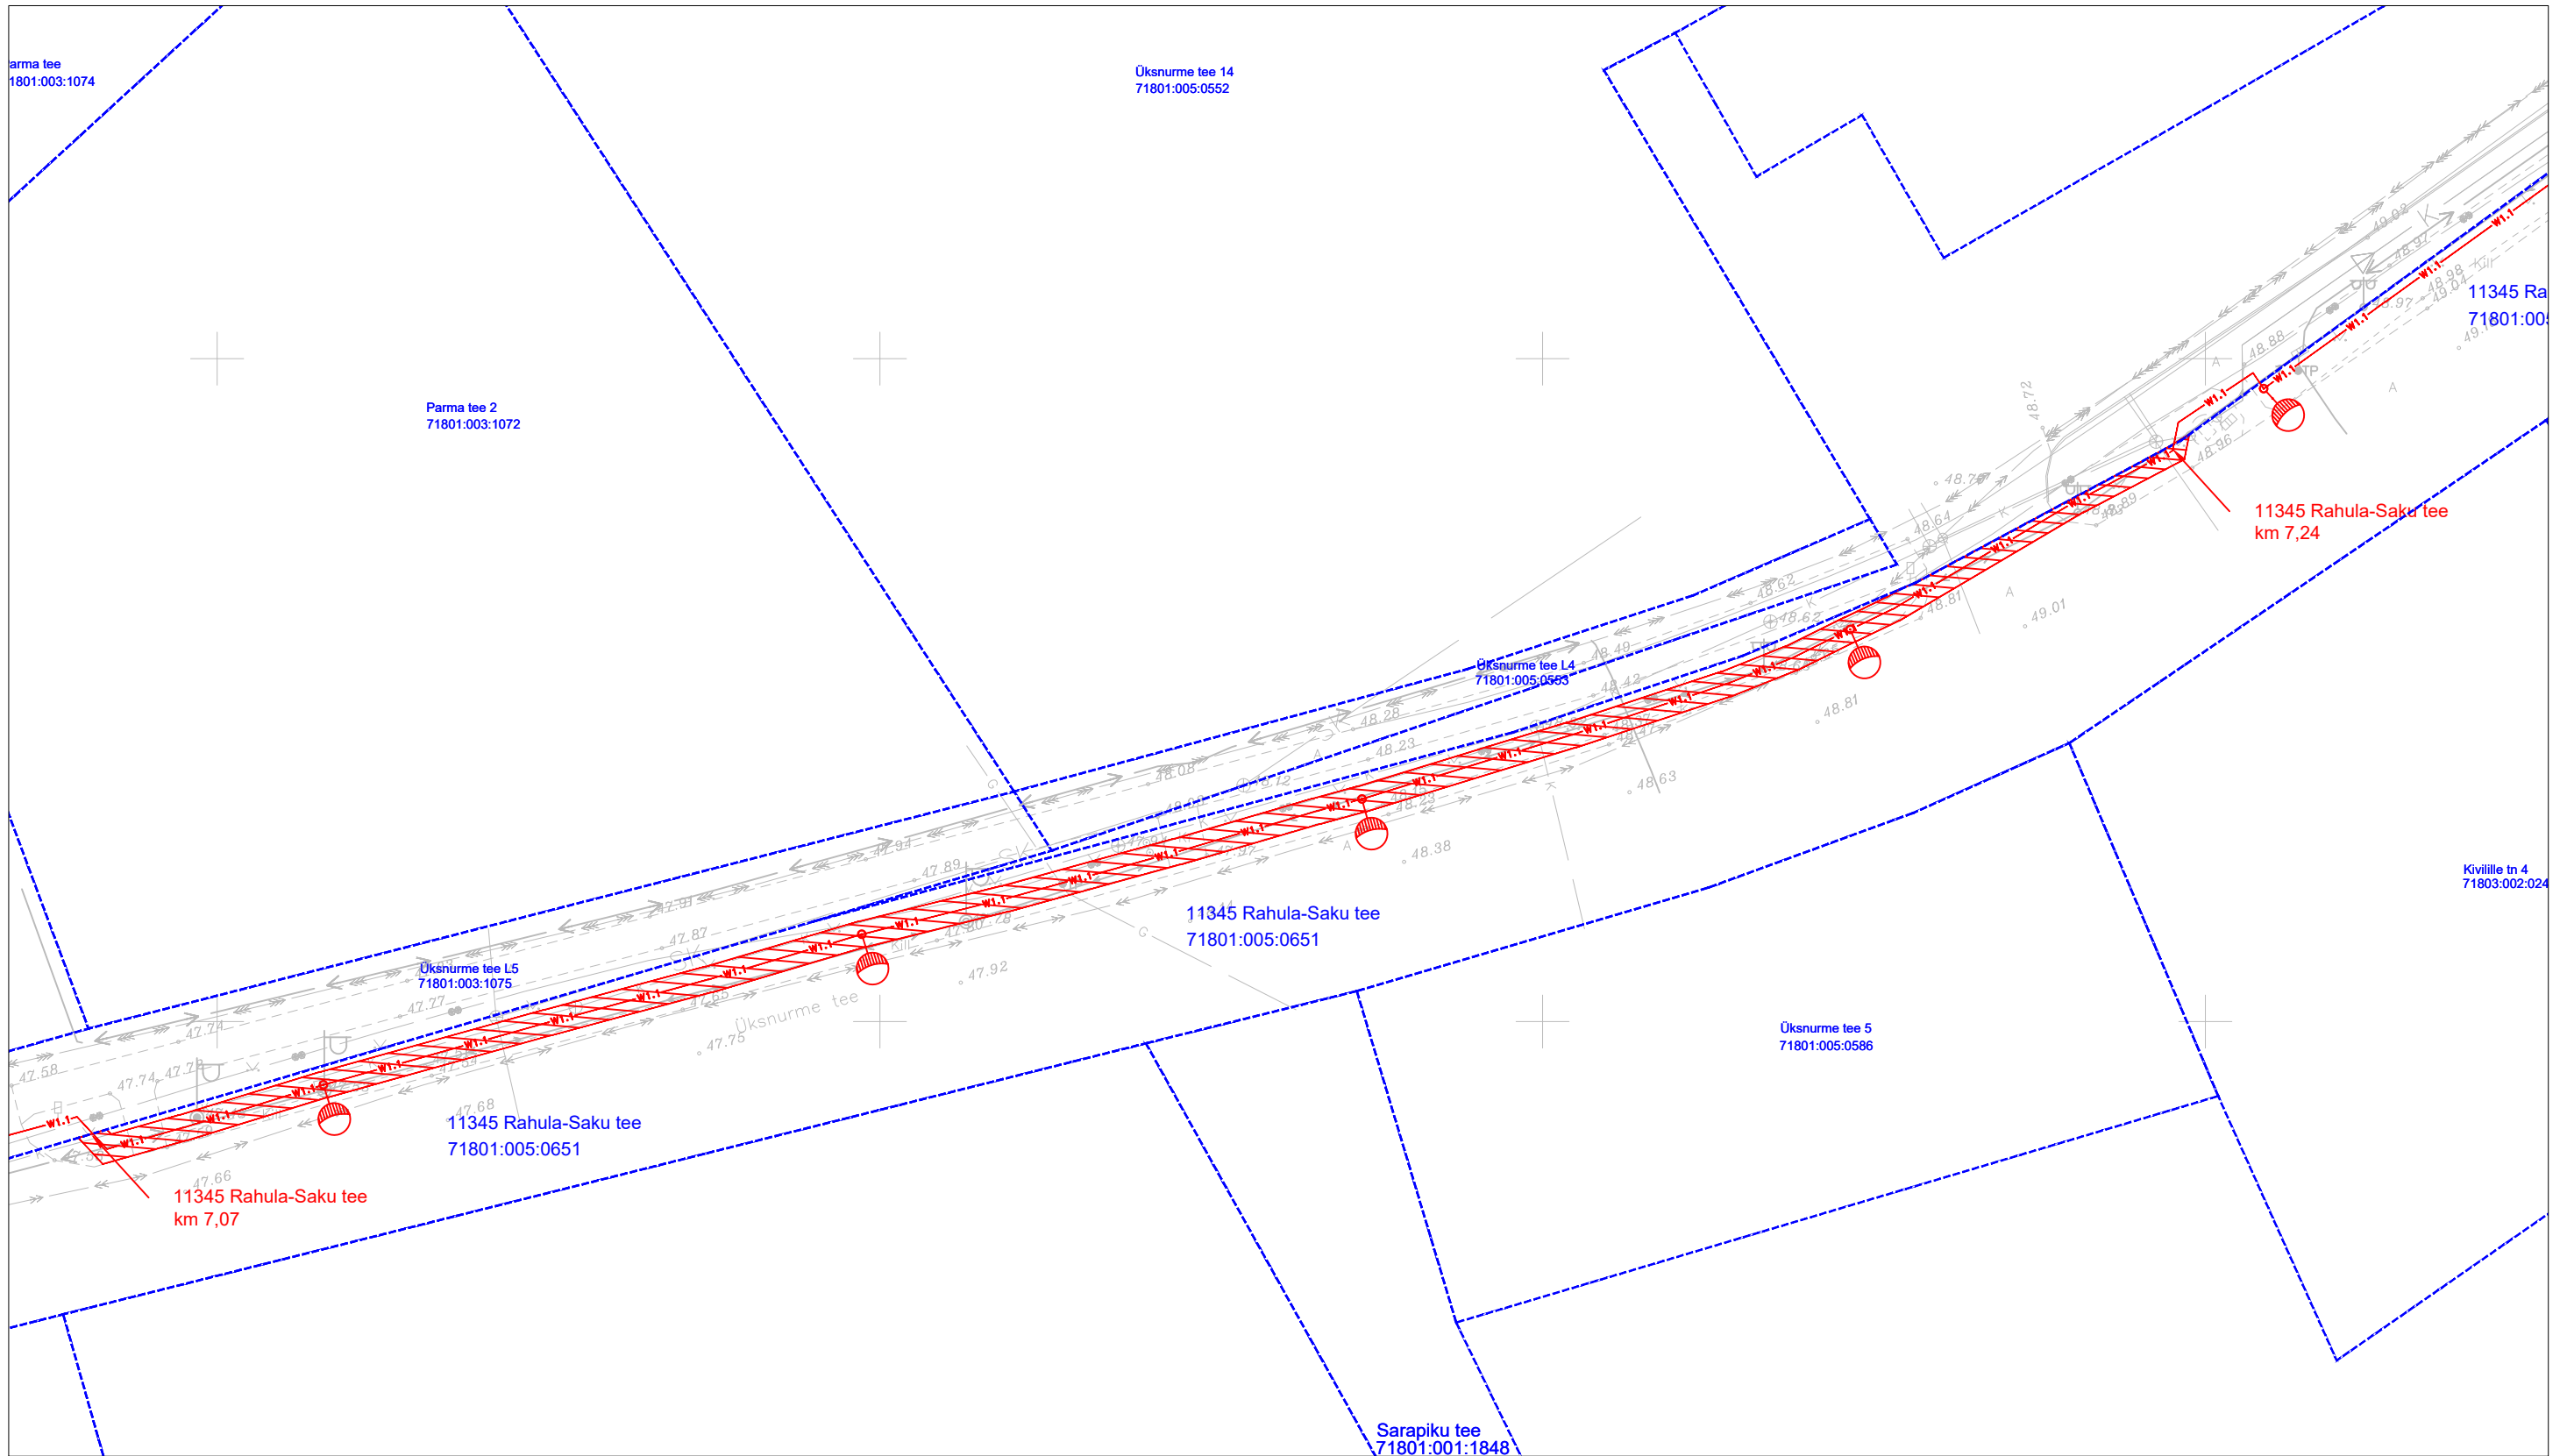

Kasutusõiguse ala valgustuse maakaabli korral 1 m mõlemale poole kaablitelge

Kasutusõiguse ala kokku 1496 m<sup>2</sup>

Projekteeritava tehnovõrgu kogupikkus 806 m


Koostas: Sander Kulp

Hepta Group Energy OÜ projekteerija

**Tingmärgid**

- 1W1.1 — Projekteeritud välisvalgustuse kaabelliin
- Isikliku kasutusõiguse ala
- - - — Projekteeritud tänavavalgusti metallmastil
- - - — Kinnistu piir

Isikliku kasutusõigusega koormatava ala plaan  
 Saku alevik, 11345 Rahula-Saku tee  
 M 1:500

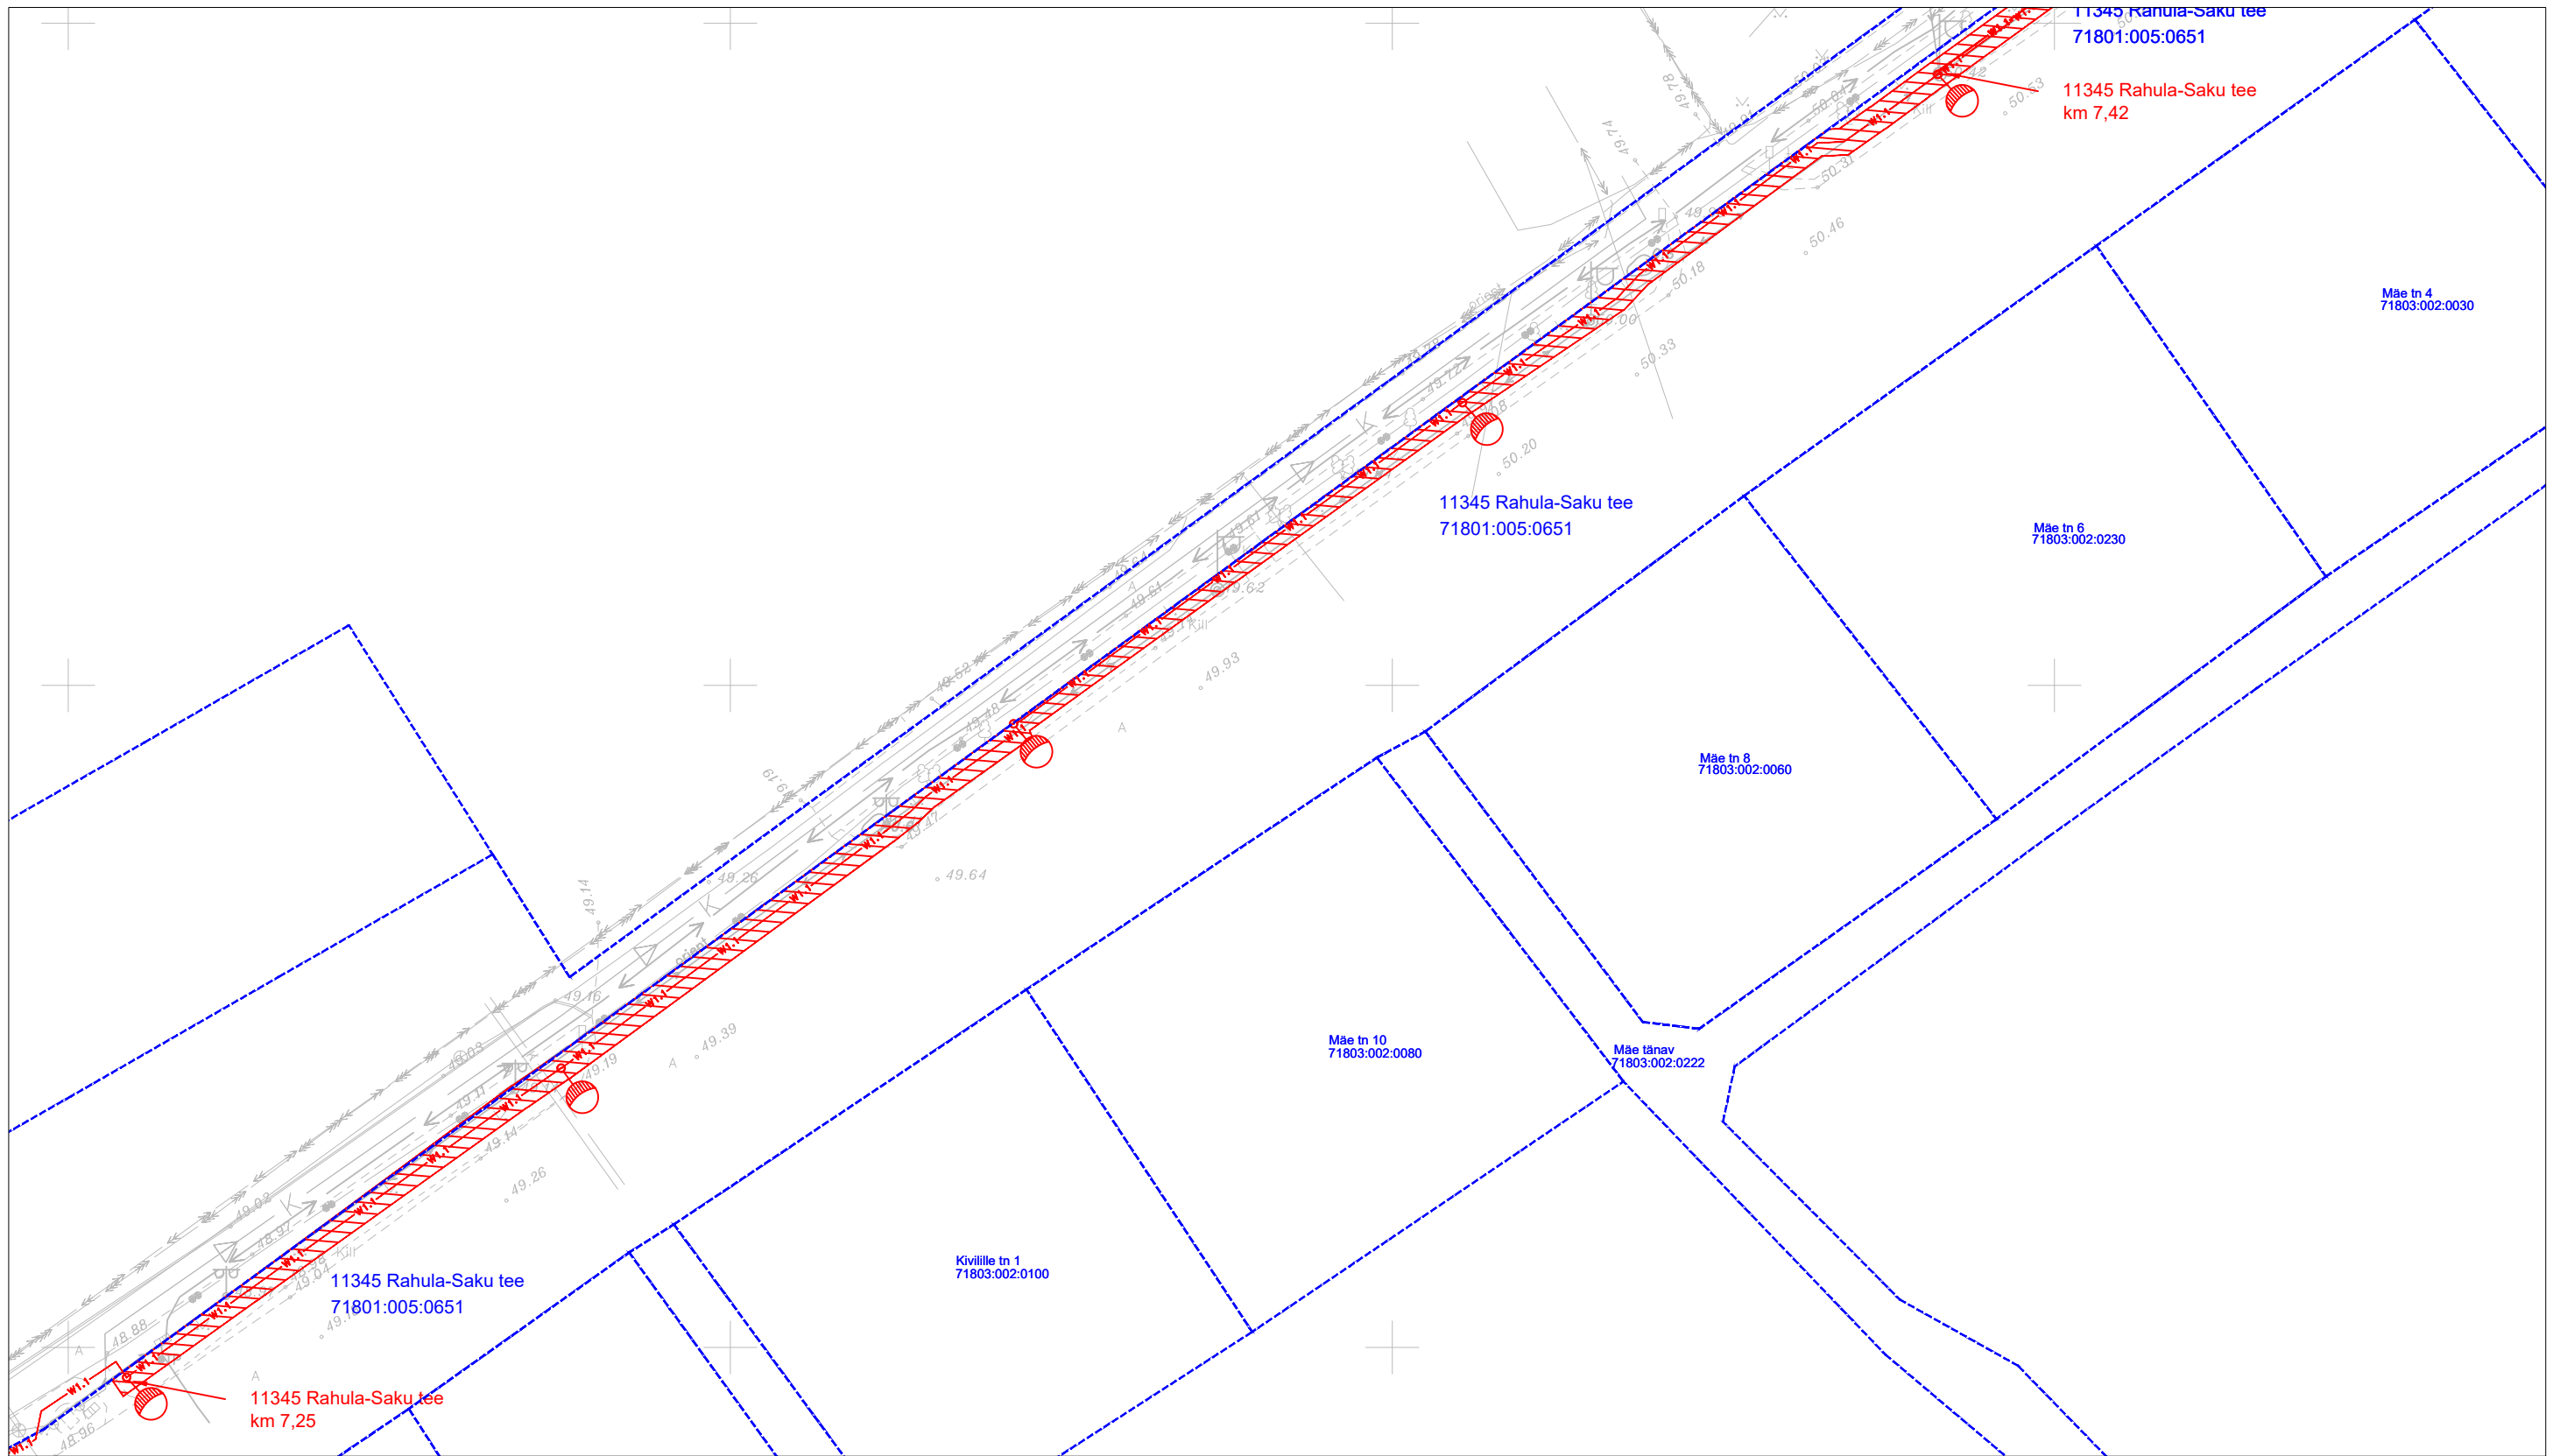

Kasutusõiguse ala valgustuse maakaabli korral 1 m mõlemale poole kaabritelge





Kasutusõiguse ala kokku 1496 m<sup>2</sup>

Projekteeritava tehnovõrgu kogupikkus 806 m


Koostas: Sander Kulp

Hepta Group Energy OÜ projekteerija

**Tingmärgid**

-  Projekteeritud välisvalgustuse kaabelliin
-  Isikliku kasutusõiguse ala
-  Projekteeritud tänavavalgusti metallmastil
-  Kinnistu piir

Isikliku kasutusõigusega koormatava ala plaan  
Saku alevik, 11345 Rahula-Saku tee  
M 1:500

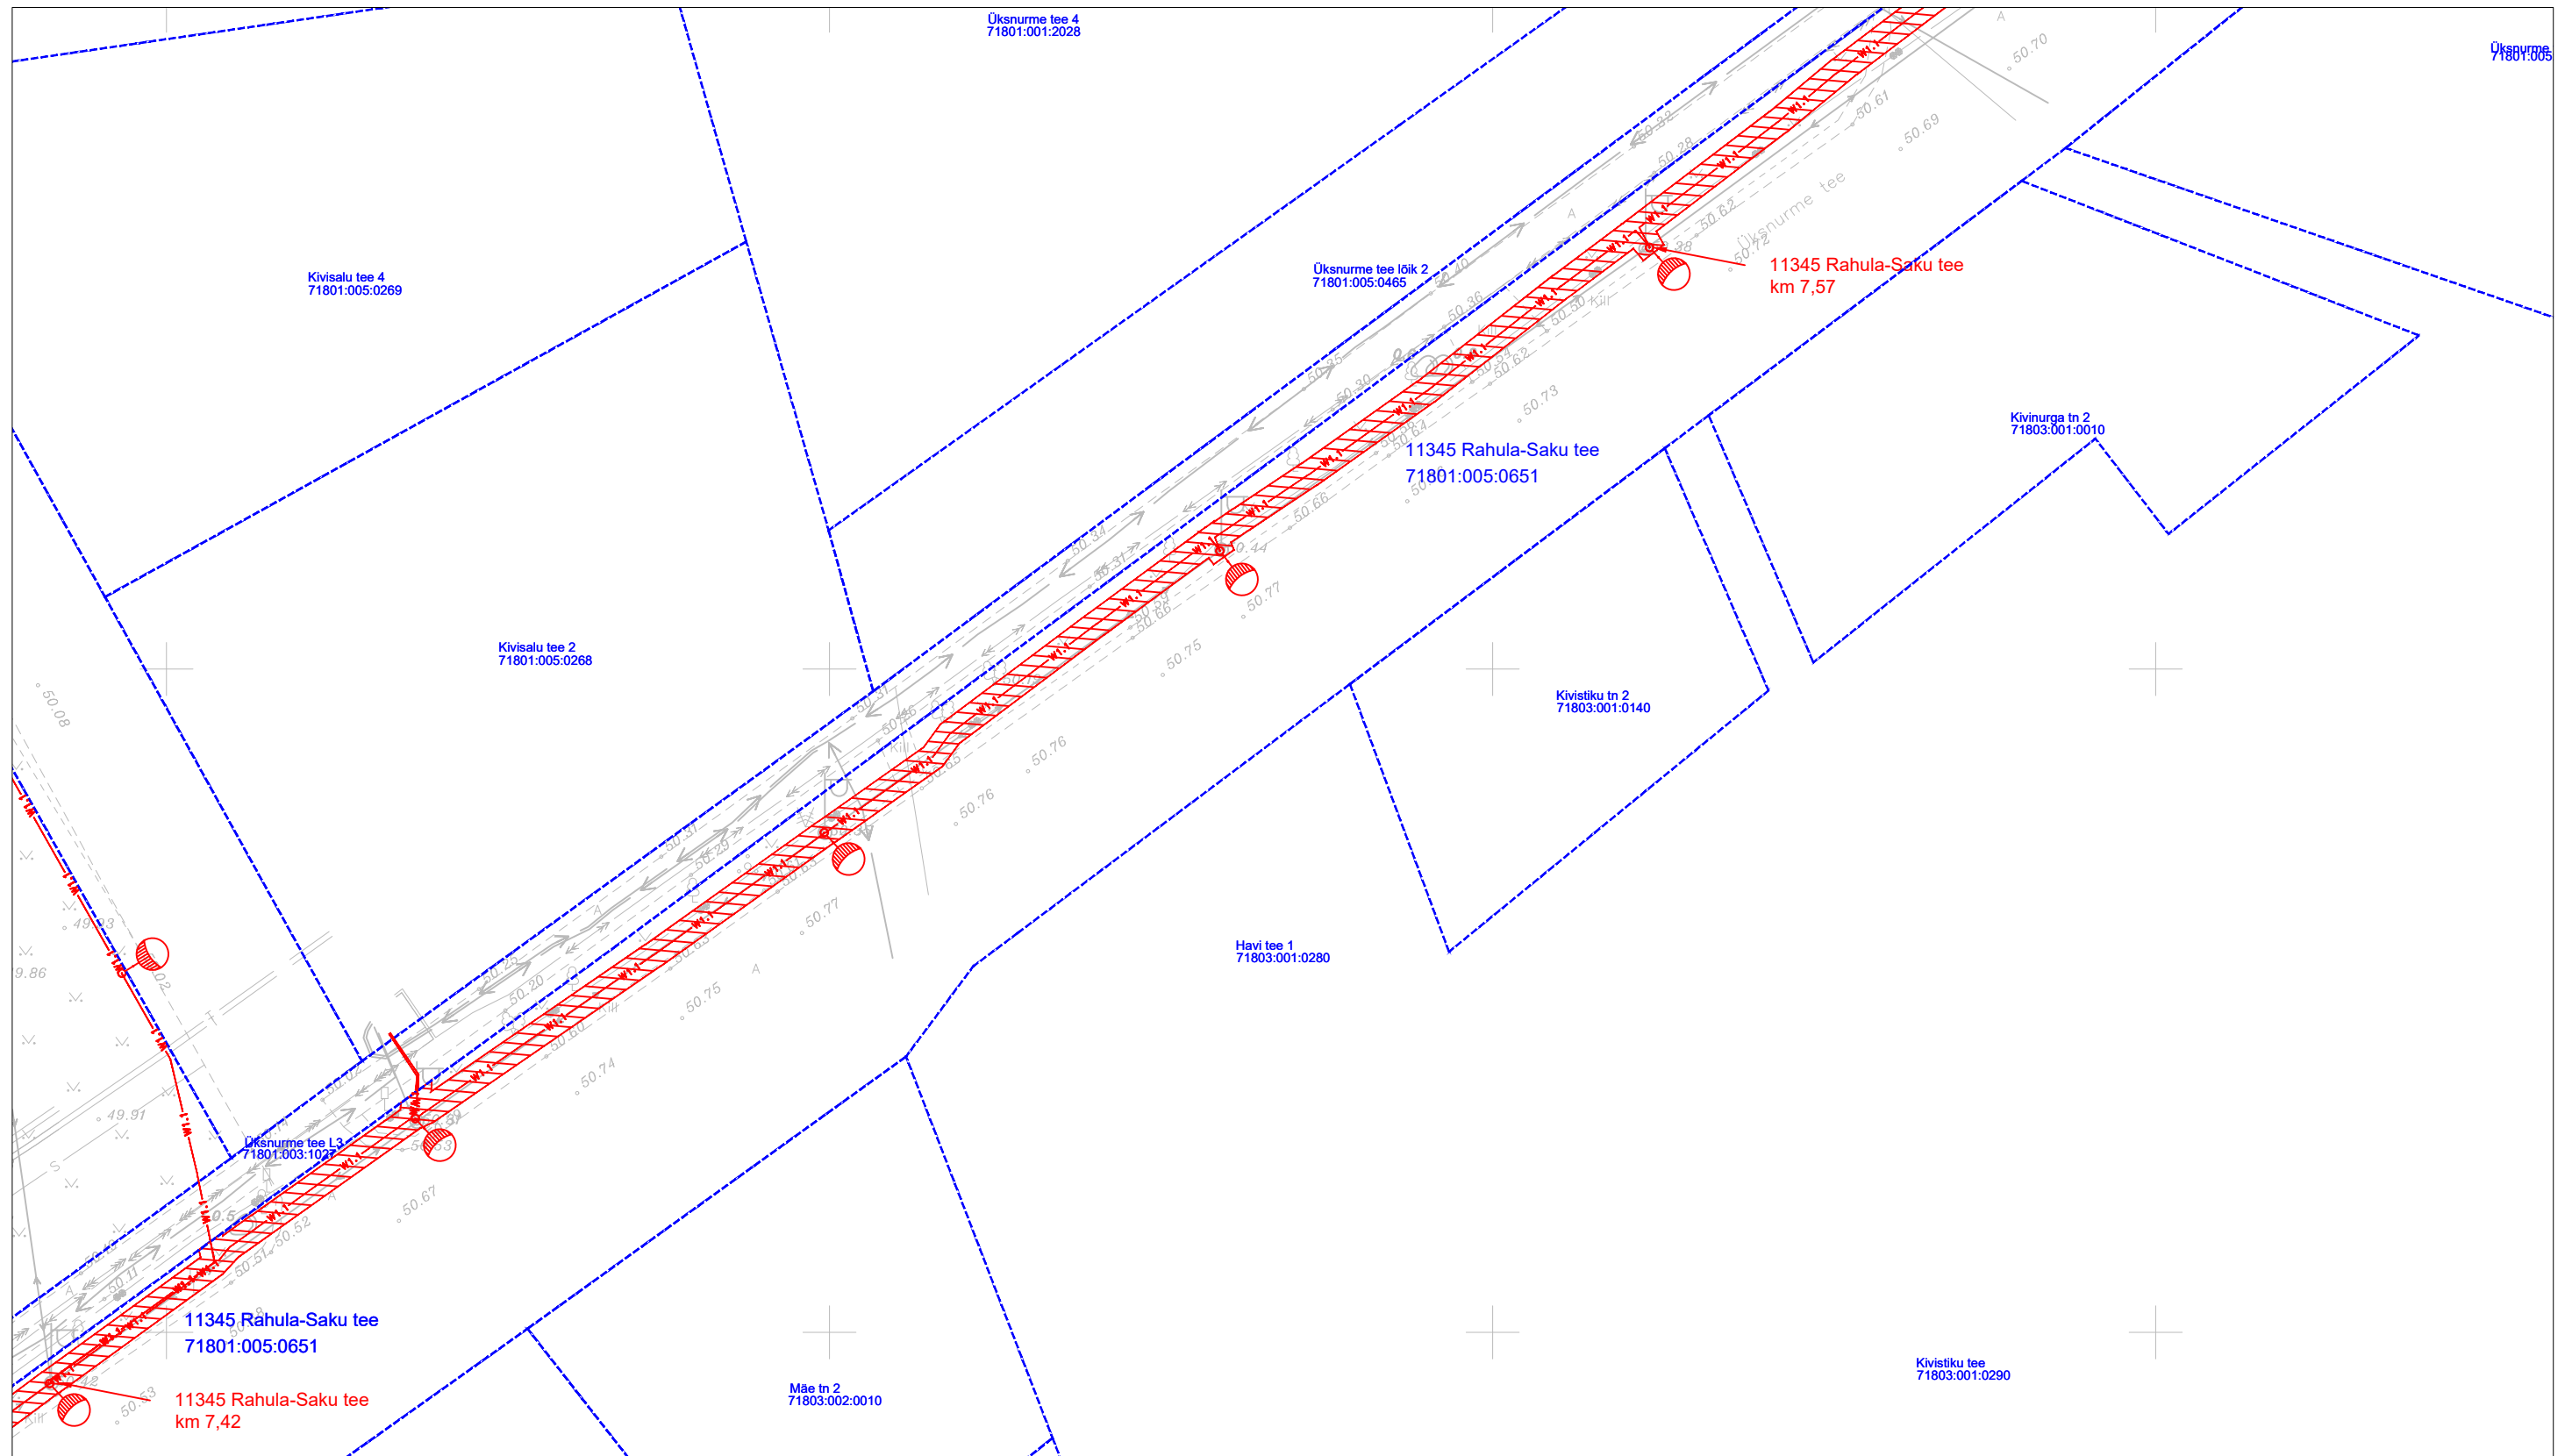

Kasutusõiguse ala valgustuse maakaabli korral 1 m mõlemale poole kaablitelge





Kasutusõiguse ala kokku 1496 m<sup>2</sup>

Projekteeritava tehnovõrgu kogupikkus 806 m


Koostas: Sander Kulp

Hepta Group Energy OÜ projekteeija

Tingmärgid

-  Projekteeritud välisvalgustuse kaabelliin
-  Isikliku kasutusõiguse ala
-  Projekteeritud tänavavalgusti metallmastil
-  Kinnistu piir

Isikliku kasutusõigusega koormatava ala plaan  
 Saku alevik, 11345 Rahula-Saku tee  
 M 1:500

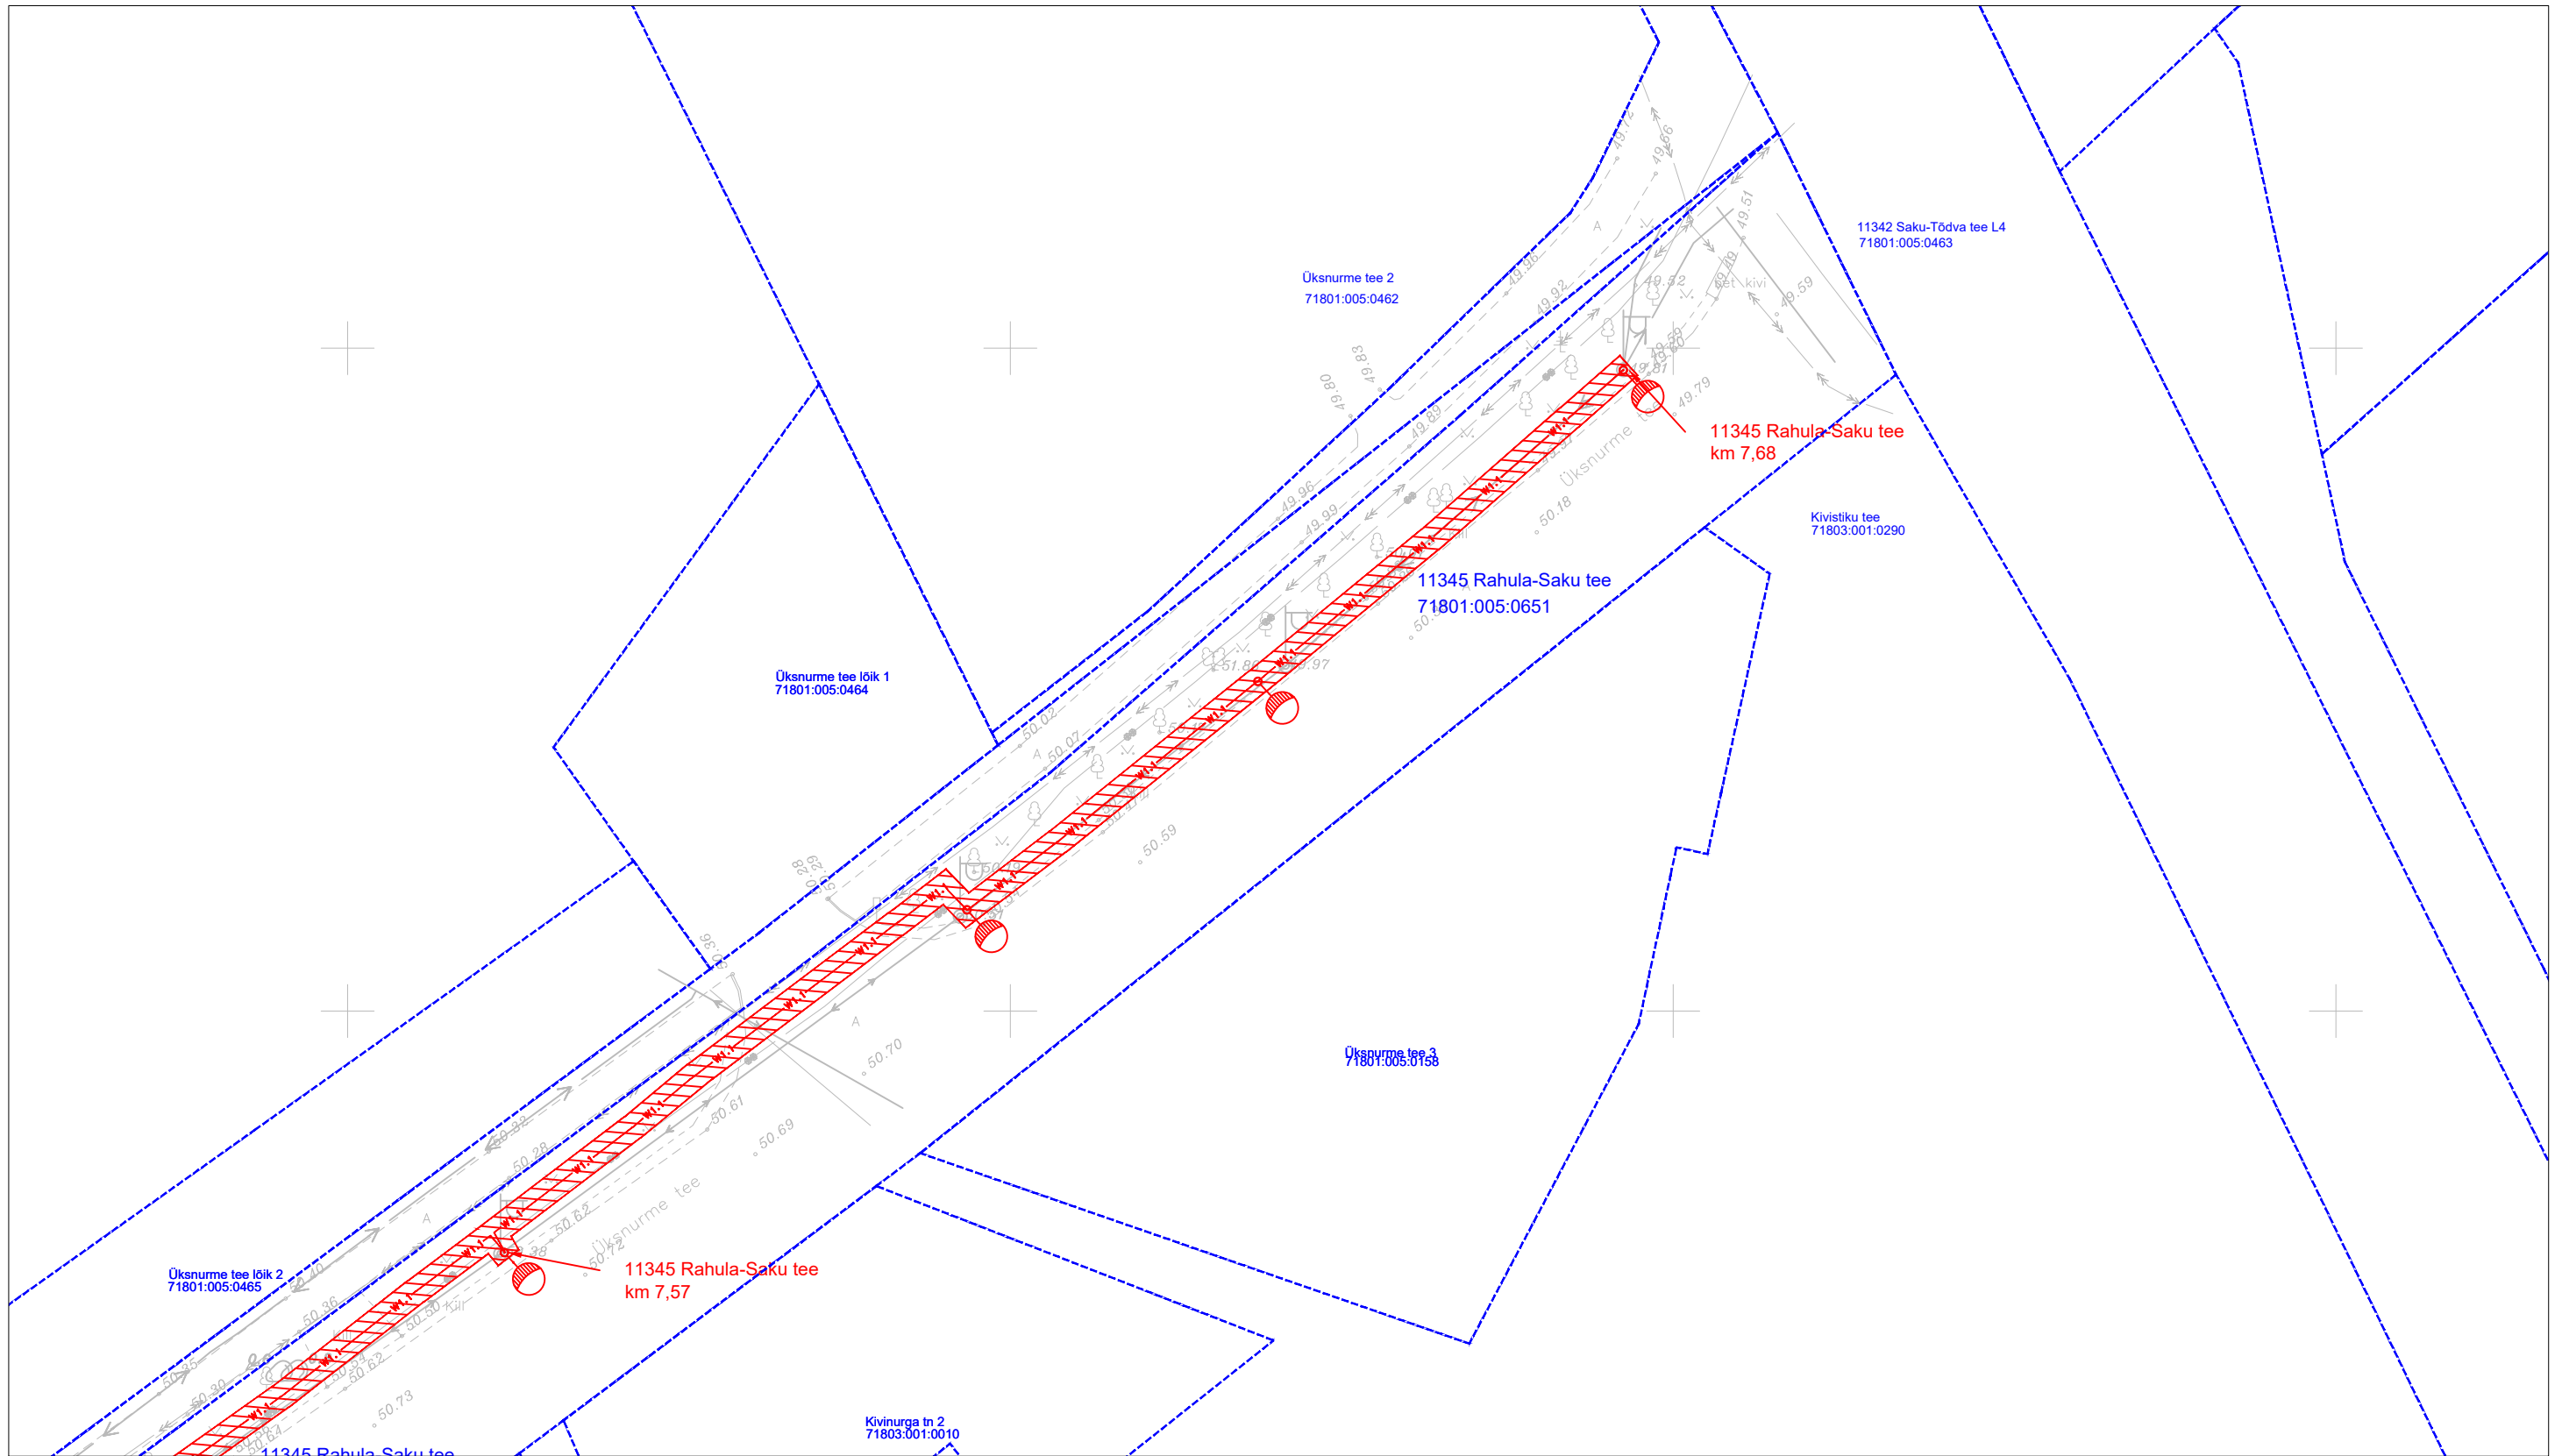

Kasutusõiguse ala valgustuse maakaabli korral 1 m mõlemale poole kaablitelge

Kasutusõiguse ala kokku 1496 m<sup>2</sup>

Projekteeritava tehnovõrgu kogupikkus 806 m

Koostas: Sander Kulp

Hepta Group Energy OÜ projekteerija

**Tingmärgid**

- 1W1.1— Projekteeritud välisvalgustuse kaabelliin
- ▨ Isikliku kasutusõiguse ala
- Projekteeritud tänavavalgusti metallmastil
- - - Kinnistu piir