


Isikliku kasutusõigusega koormatava ala plaan
 Saku alevik, 11345 Rahula-Saku tee L2
 M 1:500

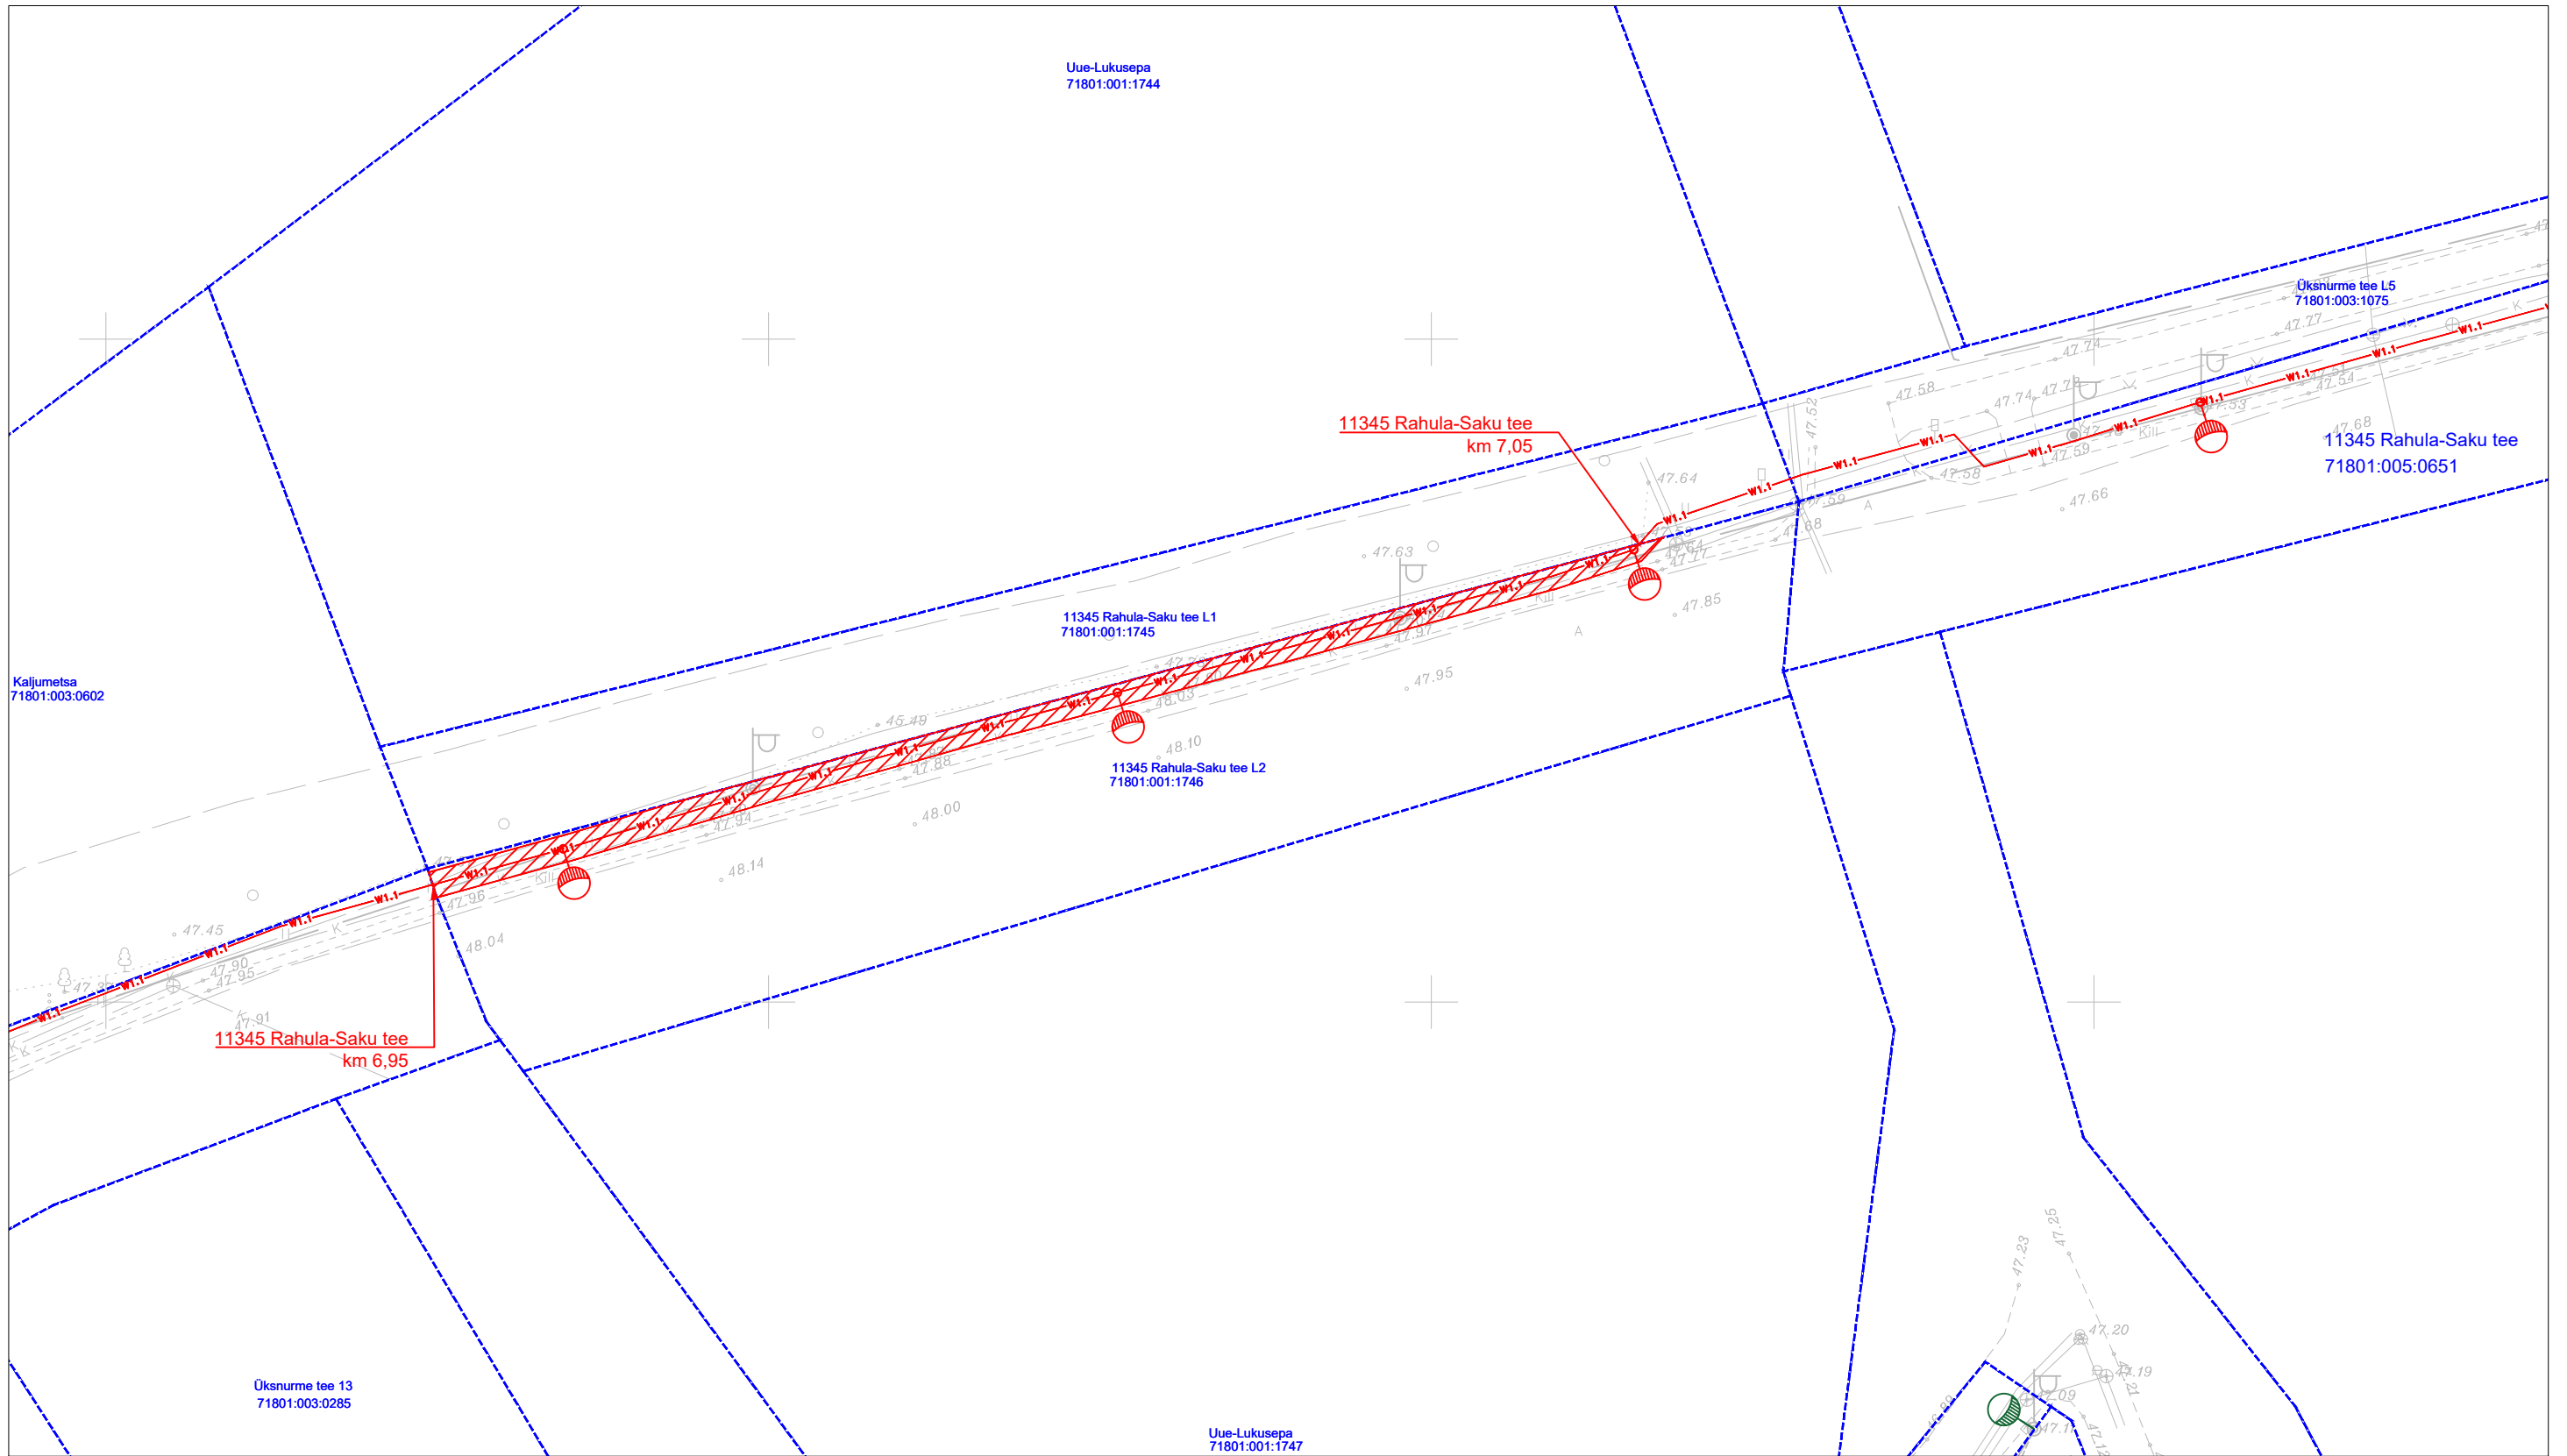

Kasutusõiguse ala valgustuse maakaabli korral 1 m mõlemale poole kaablitelge

Kasutusõiguse ala kokku 166 m²

Projekteeritava tehnovõrgu pikkus 95 m

Koostas: Sander Kulp

Hepta Group Energy OÜ projekteerija

Tingmärgid

- 1W1.1 — Projekteeritud välisvalgustuse kaabelliin
- / / / / / Isikliku kasutusõiguse ala
- Projekteeritud tänavavalgusti metallmastil
- Kinnistu piir