SAKULE OMANE LOODUSKESKKOND JA OLEMASOLEV ARHITEKTUUR OLID LÄHTEPUNKTIKS VÕISTLUSTÖÖ KOOSTAMISEL. KAVANDI EESMÄRGIKS ON LUUA KOHALIKU KOGUKONNA VAJADUSI JA ARENGUT TOETAV AVALIK RUUM, MIS TOIMIKS FUNKTSIONAALSE TERVIKUNA.

KAVAND PÕHINEB NELJAL "SAMBAL": PÄRAND, KULTUUR, TERVIS JA AKTIIVNE ELUVIIS. TÖÖ KÄIGUS ON HOOLIKALT ARVESTATUD SAKU AJALOOPÄRANDIGA NING LOODUD LÄBIMÕELDUD AASTARINGSED KASUTUSSTSENAARIUMID.

VÕISTLUSTÖÖ KOOSNEB KOLMEST JALAKÄIJATE KIHIST. ESIMENE KIHT ON KESKPROMENAAD, MIS VIIB PUNKTIST A (SAKU PARK) PUNKTI B (SAKU KIRIK) KÕIGE KIIREMINI JA OTSEMALT. TEINE KIHT ON KOLMNURKNE VÕRKTEE, MIS ÜHENDAB KESKPROMENAADI KÕIGI OLULISTE SUUNDADE JA TEGEVUSKOHTADEGA. KOLMAS KIHT KOOSNEB KITSASTEST RADADEST MIS ON ETTE NÄHTUD HALJASALADEL KÕNDIMISEKS. TEEKIHTIDE SEGA KASUTUS VÕIMALDAB LUUA PAREMAID ÜHENDUSI ALEVIKUSISESESEKS JALUTAMISEKS.

KESKPROMENAADI VIIMISTLUSMATERJALIKS ON VALITUD TELLISKIVISILLUTIS SEE ON TINGITUD ASJAOLUST. ENAMIK SAKU AJALOOLISELT OLULISI HOONEID ON EHITATUD TELLISTEST. SAMA MATERJALI KASUTAMINE KESKPROMENAADIL VÕIMALDAB LUUA LINNAKESKKONNAS HOMOGEENSUSE TUNDE.

ARHITEKTUURSETE LAHENDUSTE PÕHIIDEE ON MODULAARSUSE KASUTAMINE. MOODULKONSTRUKTSIOONIDEL ON TOHUTU POTENTSIAAL, KUNA NEID ON LIHTNE KASUTADA, TOOTA JA KUJUNDADA. MOODUL KOOSNEB SAMMASTEST, TALADEST JA KATUSEST. SELLE LAIUS JA PIKKUS ON 4 MEETRIT NING KÕRGUS 3,2 MEETRIT. MOODULI KATUSEMATERJAL VARIEERUB SÕLTUVALT MOODULI OTSTARBEST.

SÕIDUTEED JA PARKLAD

VÄLJAKUD

HALJASTUS RAJAD

VÕRKTEE

KESKPROMENAAD

N

VÕISTLUSALA PLAAN

1:1000

25 M 50 M 100 M

TRANSPORT

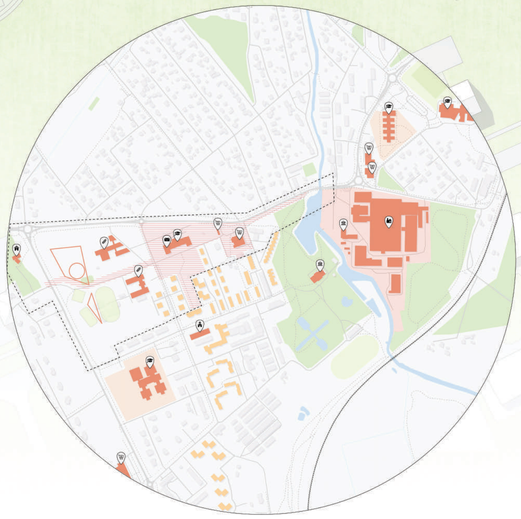

OLULISED HOONED JA ALAD

AJATELG

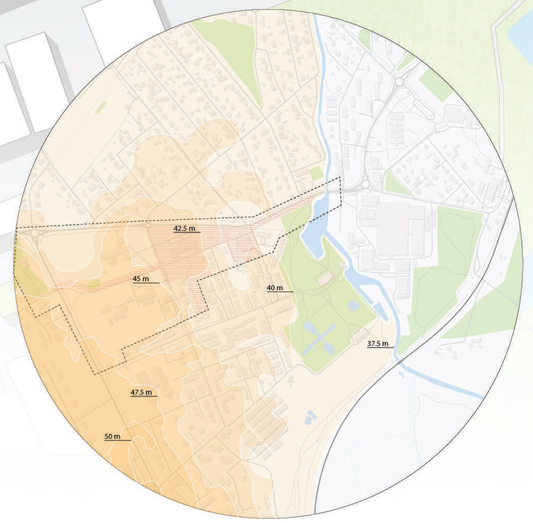

RELJEEF

N

COOP KAUPLUSE ÜMBRUS
1:400

MÕISA PARGI VÄRAVAD

TURU JA POE PARKLA

PUHKENURK

VÄLJAK

TURU TÄNAV

PUHKENURK

TURU LÕIGE A-A
1:80

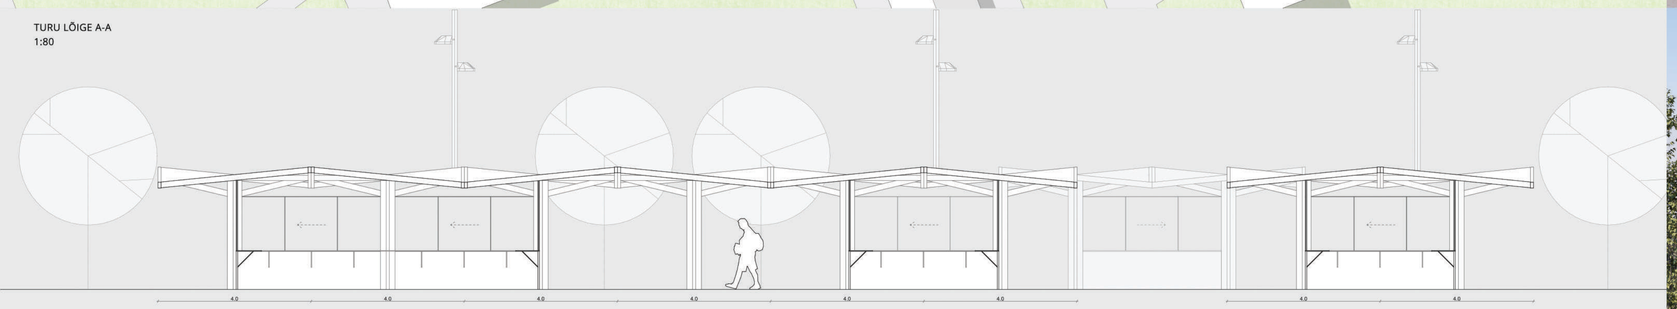

MÕISA PARGI VÄRAVAD

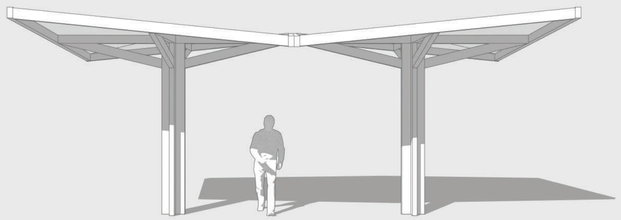

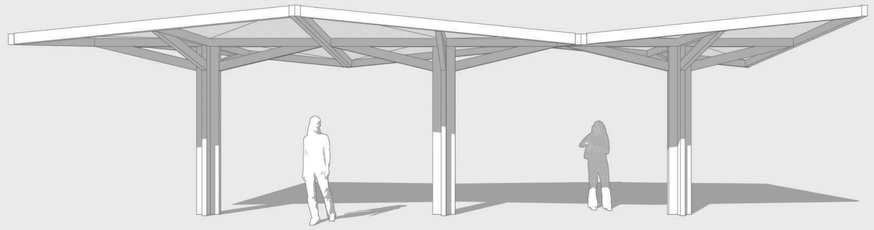

TURU TÄNAV

VÄLJAK

MÕISA PARGI VÄRAVAD

N

SAKU GÜMNAASIUMI ÜMBRUS
1:400

VABAÕHUKLASS
LAUATENNISE ALA
VÄLIJÕUSAALI ALA
JALGRATASTE PARKLAD
PUHKENURK
ÕPPEALA
VÄLJAK
PARKLA
MÄNGUVÄLJAK
VÕRKKIIGE ALA
MÄNGUVÄLJAK
ILUPUUDE ALA
AIJA PEENRA ALA

UISUVÄLJAK I JÕULUTURG
KONTSERT I TEATER
TURG I LAAT

MÄNGUVÄLJAK

VÄLJAK

TÄNAVA LÕIGE B-B
1:50

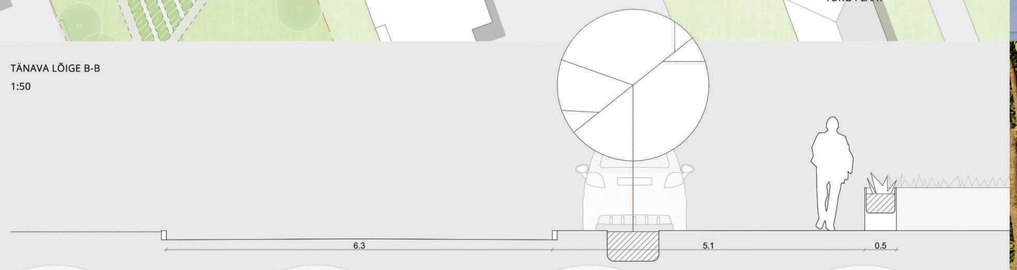

MÄNGUVÄLJAKU LÕIGE C-C
1:50

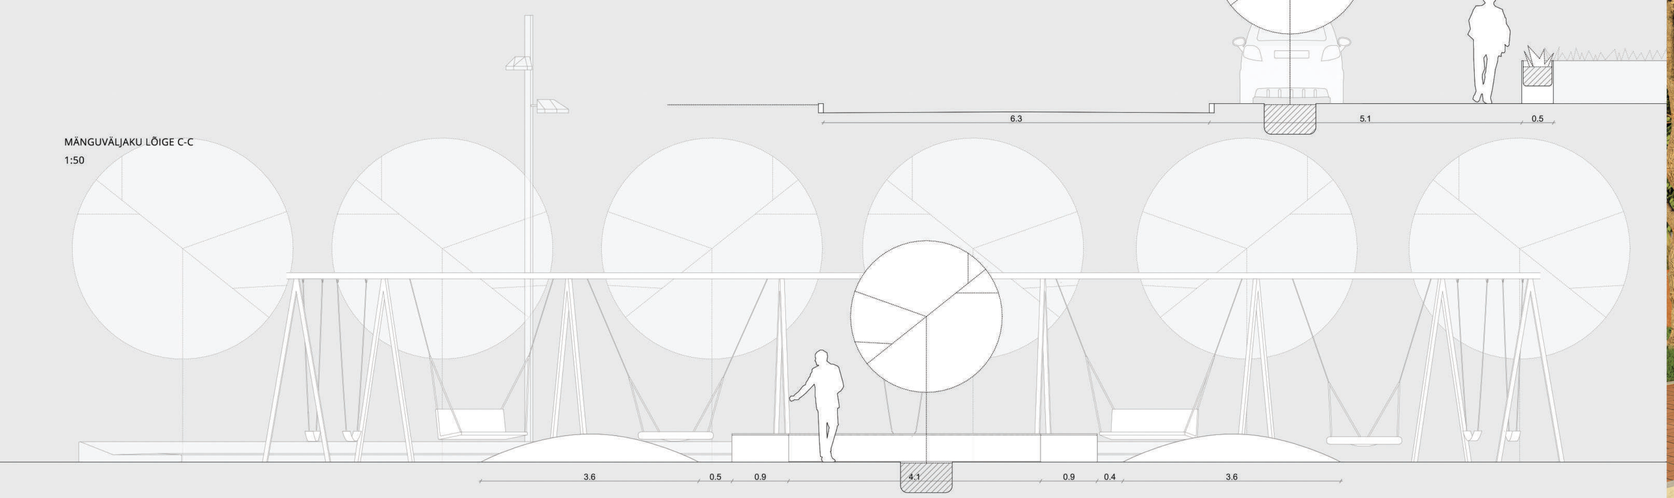

KESKPROMENAAD

PROJEKTEERITAVA SAKU PÕHIKOOLI JA SPORDIVÄLJAKUTE ÜMBRUS
1:400

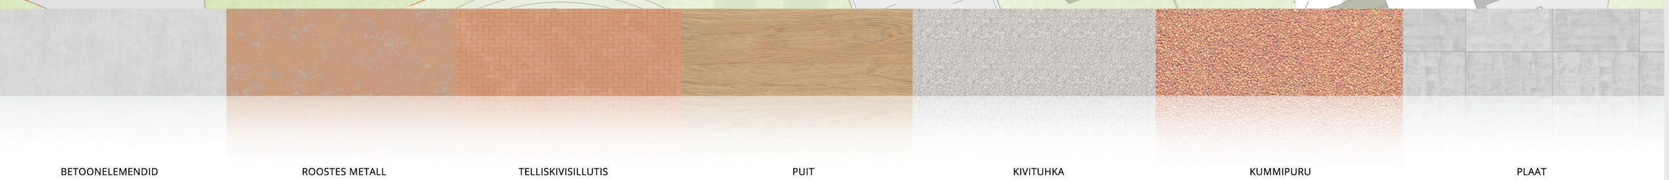

BETOONELEMENDID
LINNAMÖÖBEL I TEED

ROOSTES METALL
LINNAMÖÖBEL

TELLISKIVISILLUTIS
KESKPROMENAAD

PUIT
LINNAMÖÖBEL I MOODULID

KIVITUHKA
HAJASTUS RAJAD

KUMMIPURU
PUHKEALAD I MÄNGUVÄLJAKUD I SPORDIALAD

PLAAT
VÄLJAKUD

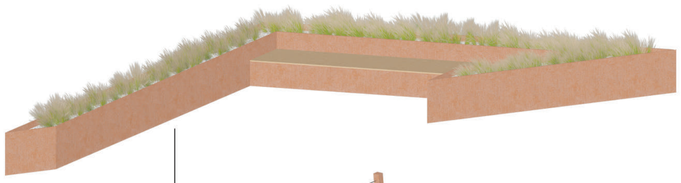

PUHKENURK
ROOSTES METALL JA KILLUSTIK

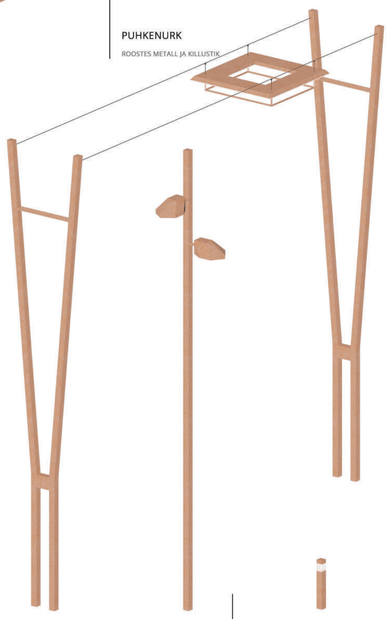

VALGUSPOSTID
ROOSTES METALL JA KLAAS

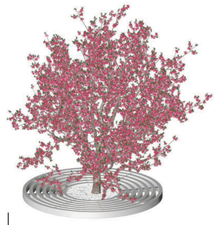

ILUPUUDE PEENRAD
VÄRVITUD TERAS JA KILLUSTIK

JÄÄTMEKONTEINERID
VÄRVITUD TERAS

JALGRATTAPARKLA
VÄRVITUD TERAS

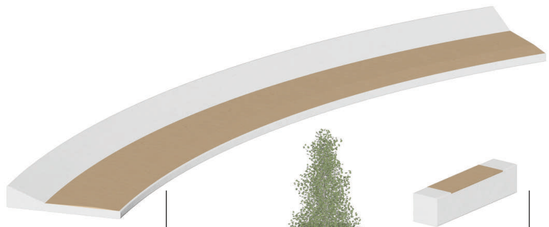

LAMAMISTOOLID
PUIT JA BETOON

ISTEPINGID
PUIT JA BETOON

MOODUL
PUIT

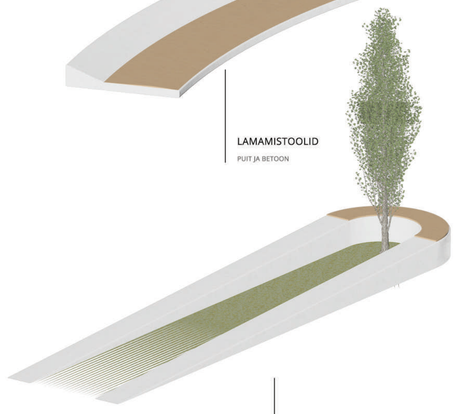

ILUPUUDE PEENRAD PINGIDEGA
PUIT JA BETOON

VIIDAD JA INFO
ROOSTES METALL, PLEKSIKLAAS JA BETOON

MOODULI VAADE 1:50

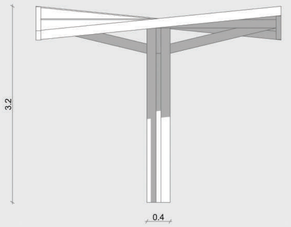

NELJA MOODULI VAADE 1:50

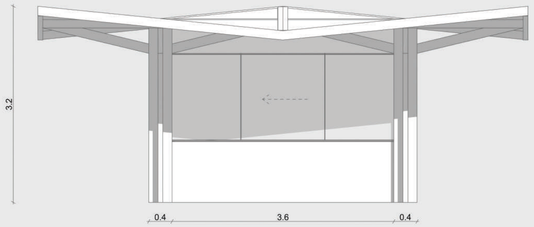

MOODULI LÕIGE 1:50

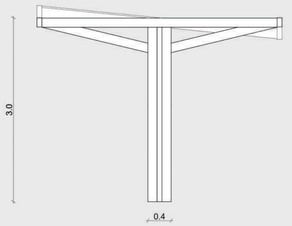

NELJA MOODULI LÕIGE 1:50

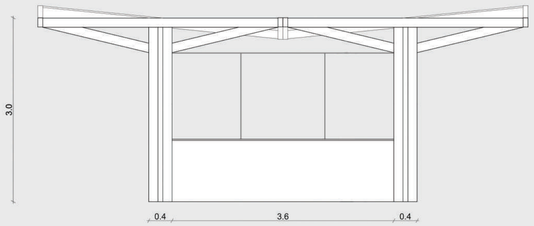

MOODULI PLAAN 1:50

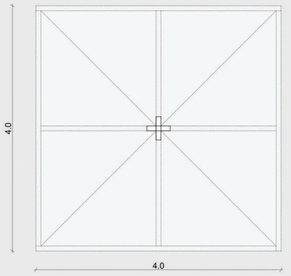

NELJA MOODULI PLAAN 1:50

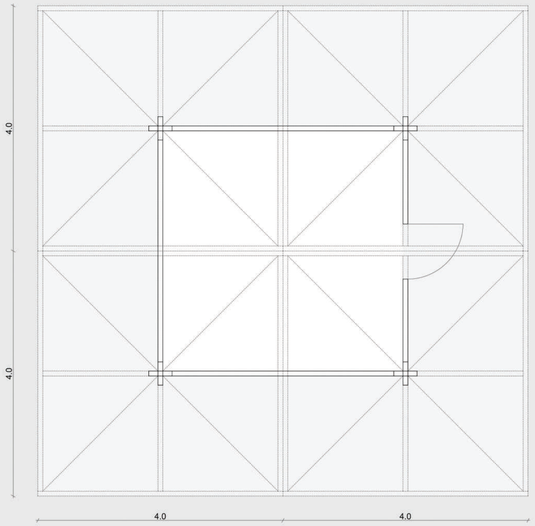
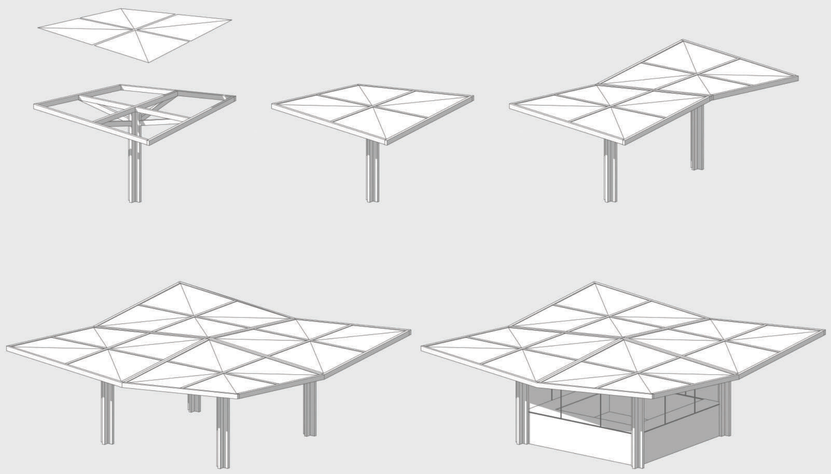
MOODULITE KASV ORTOGONAALSES PROJEKTSIOONIS