


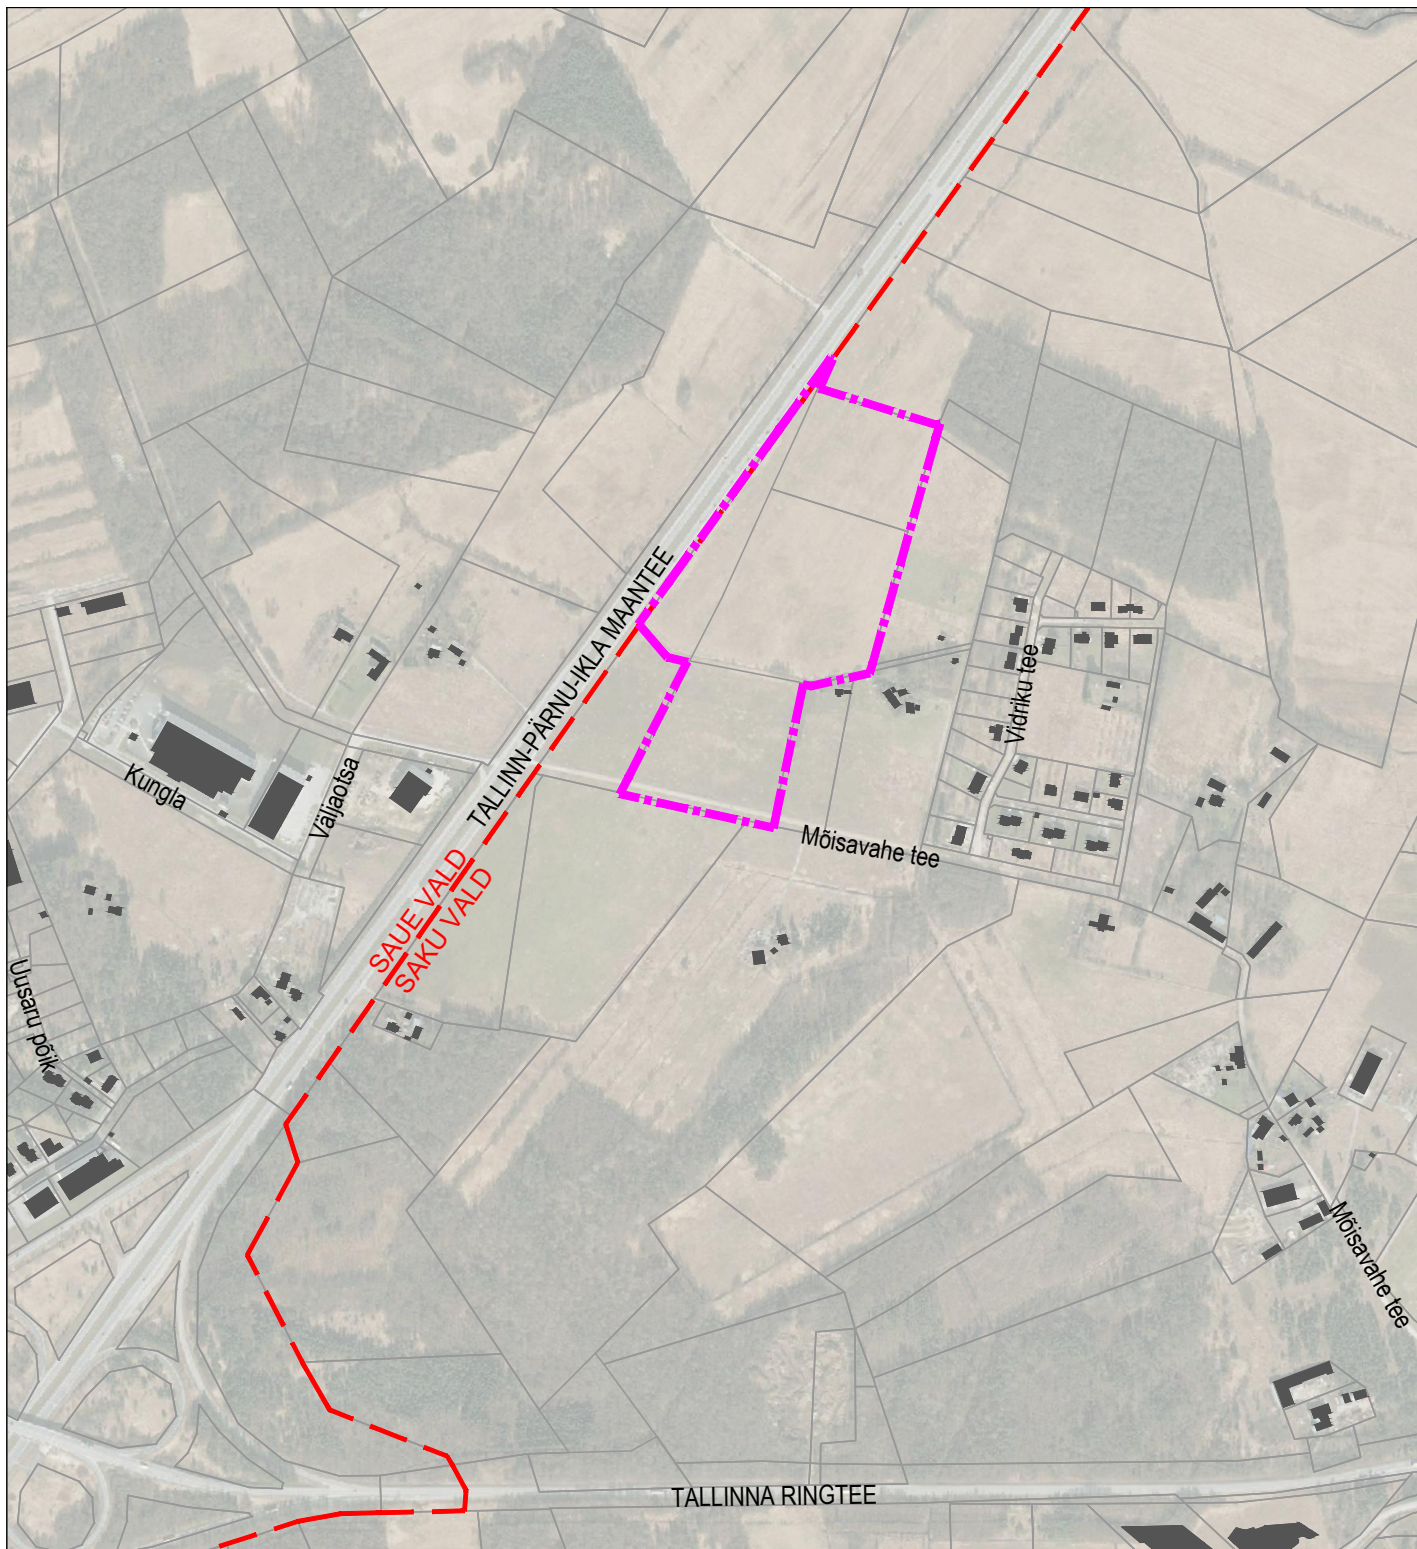

--- Plan. ala piir
--- Valla piir

RUUM JA MAASTIK OÜ

VÄIKE-AMEERIKA 20, TALLINN 10129 TEL: 6615645 REG.KOOD: 11038715 info@ruumjamaastik.ee

Huvitatud isik:

URBAN MANAGEMENT OÜ

Projekti juht:

JAAN KURM

Planeerija:

MAARJA ZINGEL

KERTI SAEGA

**Projekt: SAKU VALLA JÄLGIMÄE KÜLAS TEEÄÄRE,
TOOMINGA, KÜÜNIMÄE, UUEOTI KINNISTUTE,
METSÄÄÄRE KINNISTU JA LÄHIALA
DETAILPLANEERING**

Joonis:

Asukohaskeem

Möötkava:

1:10 000

Koostatud/trükitud:

31.05.2024/