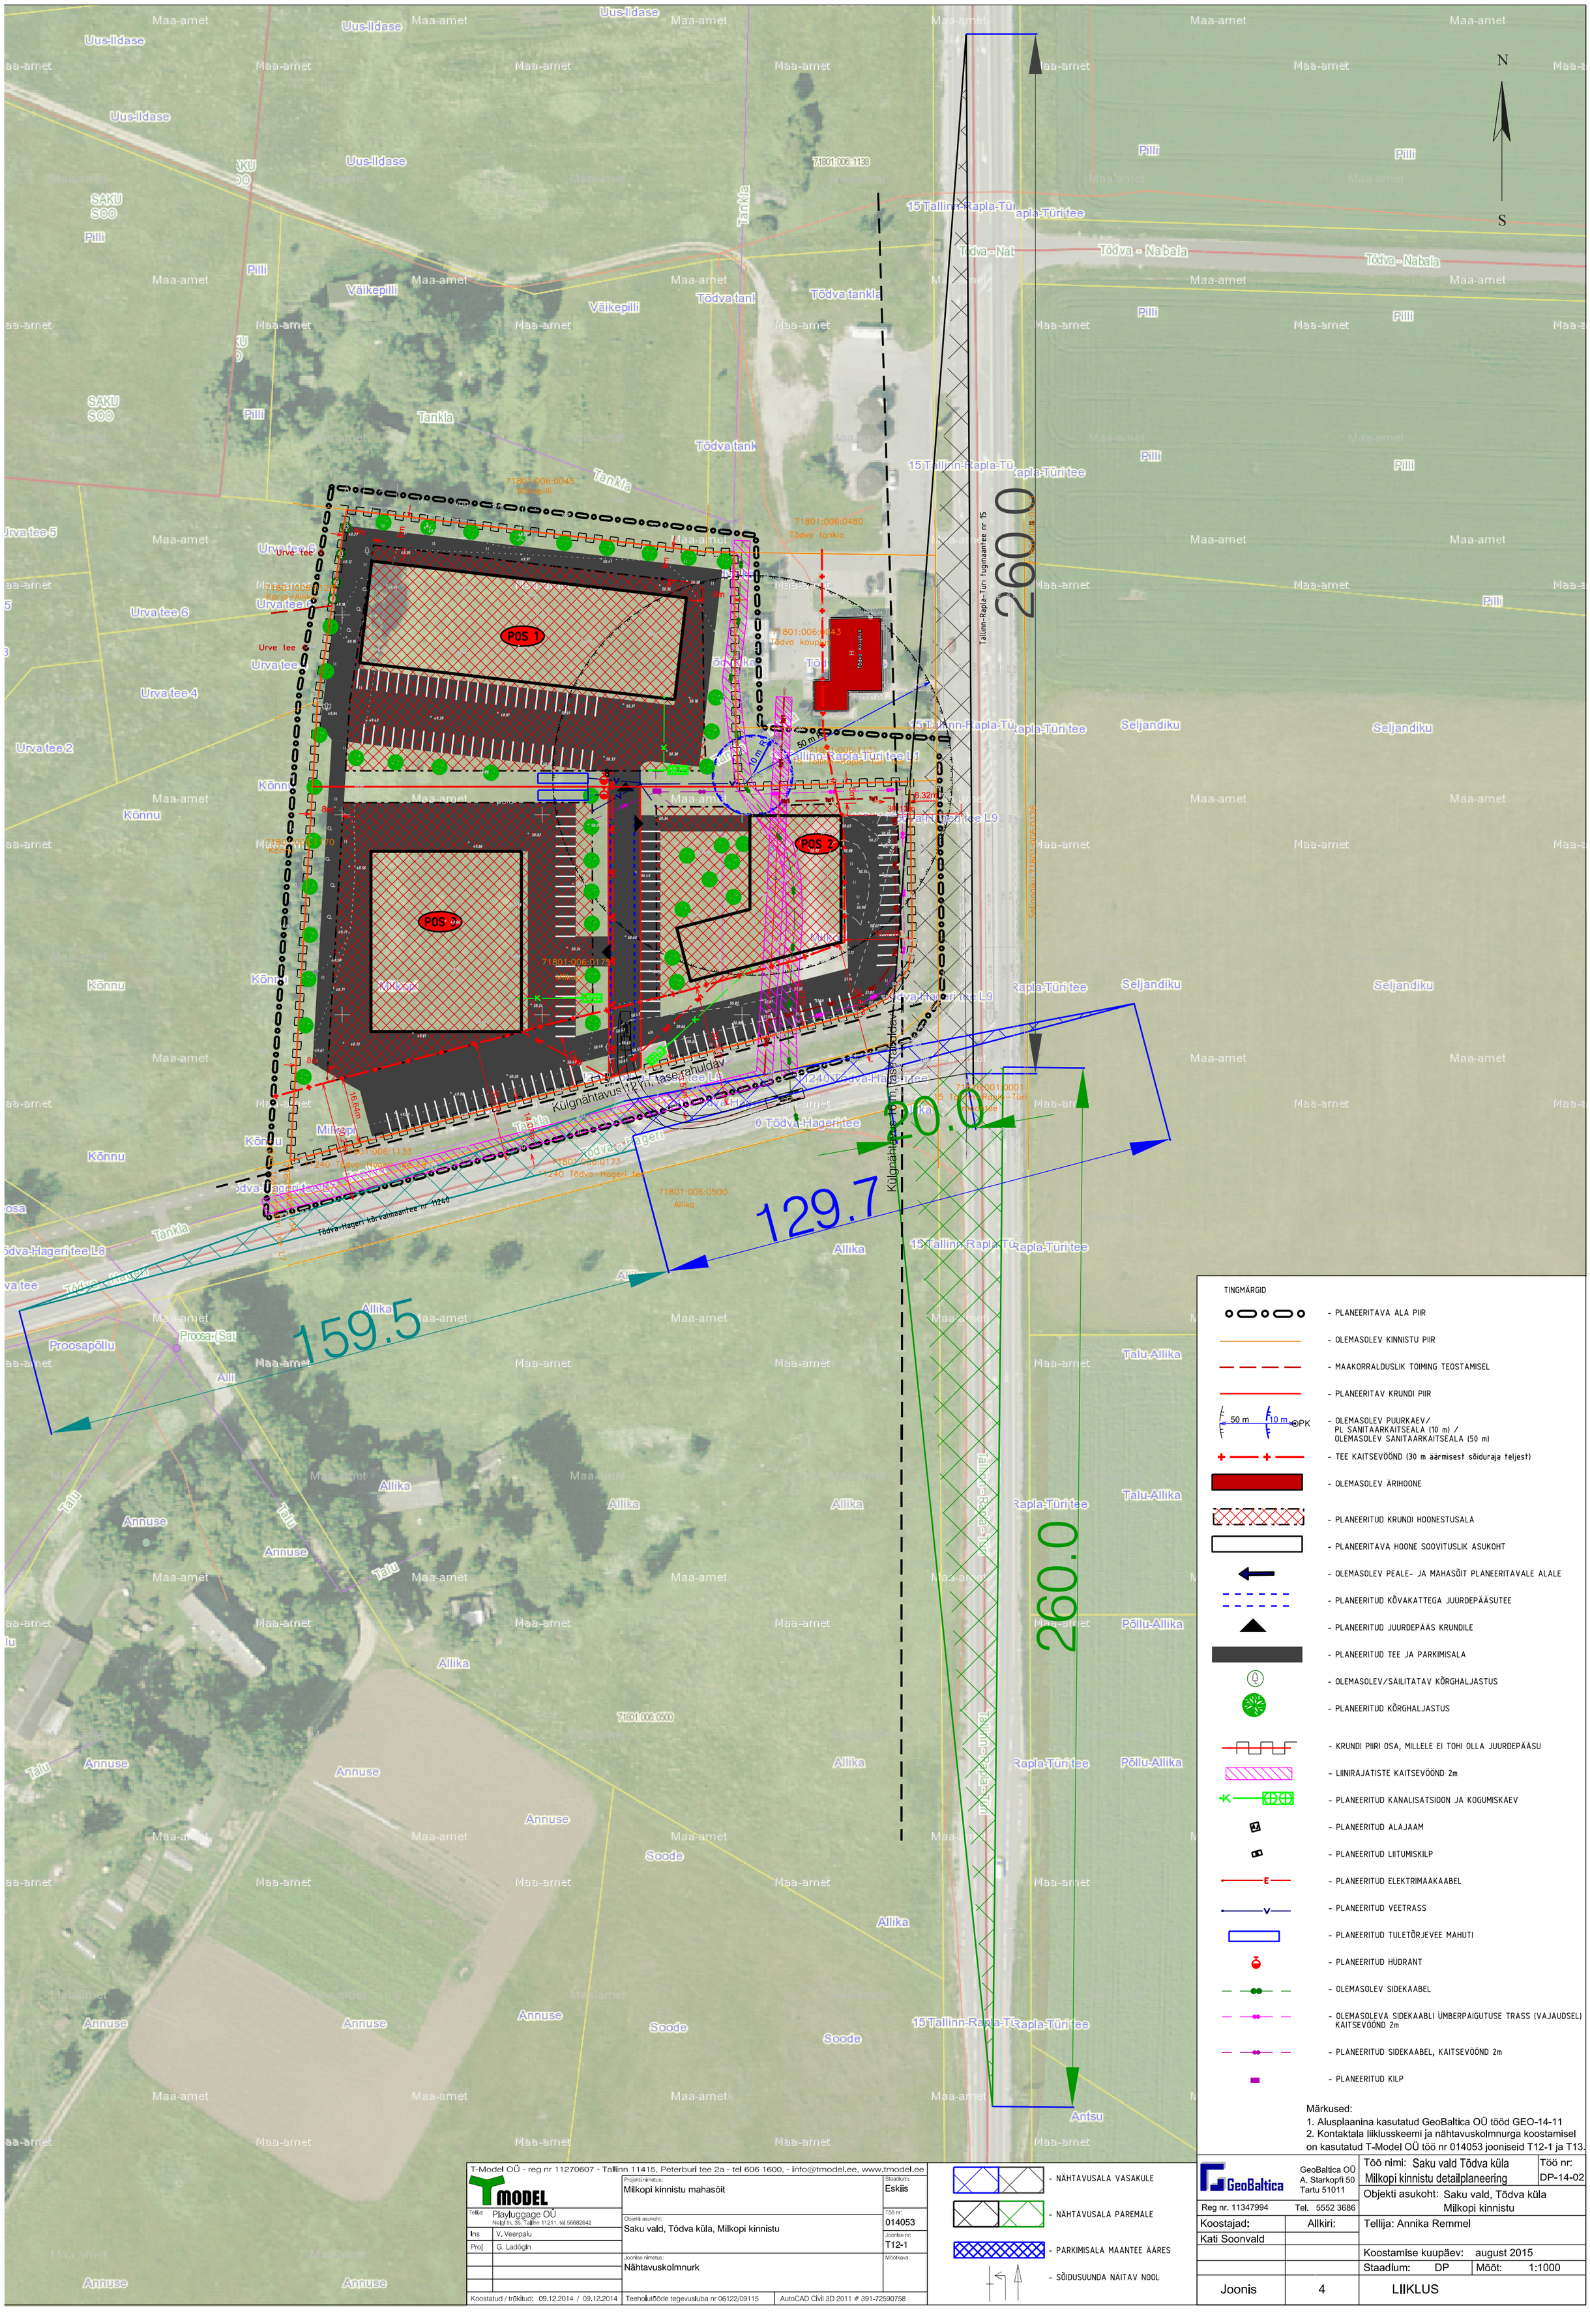

Märkused:
1. Alusplaanina kasutatud GeoBaltica OÜ tööd GEO-14-11
2. Kontaktala liiklusskeemi ja nähtavuskolmnurga koostamisel on kasutatud T-Model OÜ töö nr 014053 jooniseid T12-1 ja T13.

T-Model OÜ - reg nr 11270607 - Tallinn 11415, Peterburi tee 2a - tel 606 1600, - info@tmodel.ee, www.tmodel.ee

Tellija:	Playluggage OÜ Nelgi tn. 35, Tallinn 11211, tel 56682642	Projekti nimetus: Milkopi kinnistu mahasõit	Staadium: Eskiis
Ins	V. Veerpalu	Objekti asukoht: Saku vald, Tödva küla, Milkopi kinnistu	Töö nr: 014053
Proj	G. Ladõgin		Joonise nr: T12-1
		Joonise nimetus: Nähtavuskolmnurk	Mõõtkava:
Koostatud / trükitud: 09.12.2014 / 09.12.2014		Teehoiutööde tegevusluba nr 06122/09115	AutoCAD Civil 3D 2011 # 391-72590758

GeoBaltica OÜ
A. Starkopfi 50
Tartu 51011
Reg nr. 11347994 Tel. 5552 3686

Koostajad:	Allkiri:
Kati Soonvald	

Töö nimi:	Saku vald Tödva küla Milkopi kinnistu detailplaneering
Töö nr:	DP-14-02
Objekti asukoht:	Saku vald, Tödva küla Milkopi kinnistu
Tellija:	Annika Remmel
Koostamise kuupäev:	august 2015
Staadium:	DP
Mõõt:	1:1000
Joonis	4
	LIIKLUS