


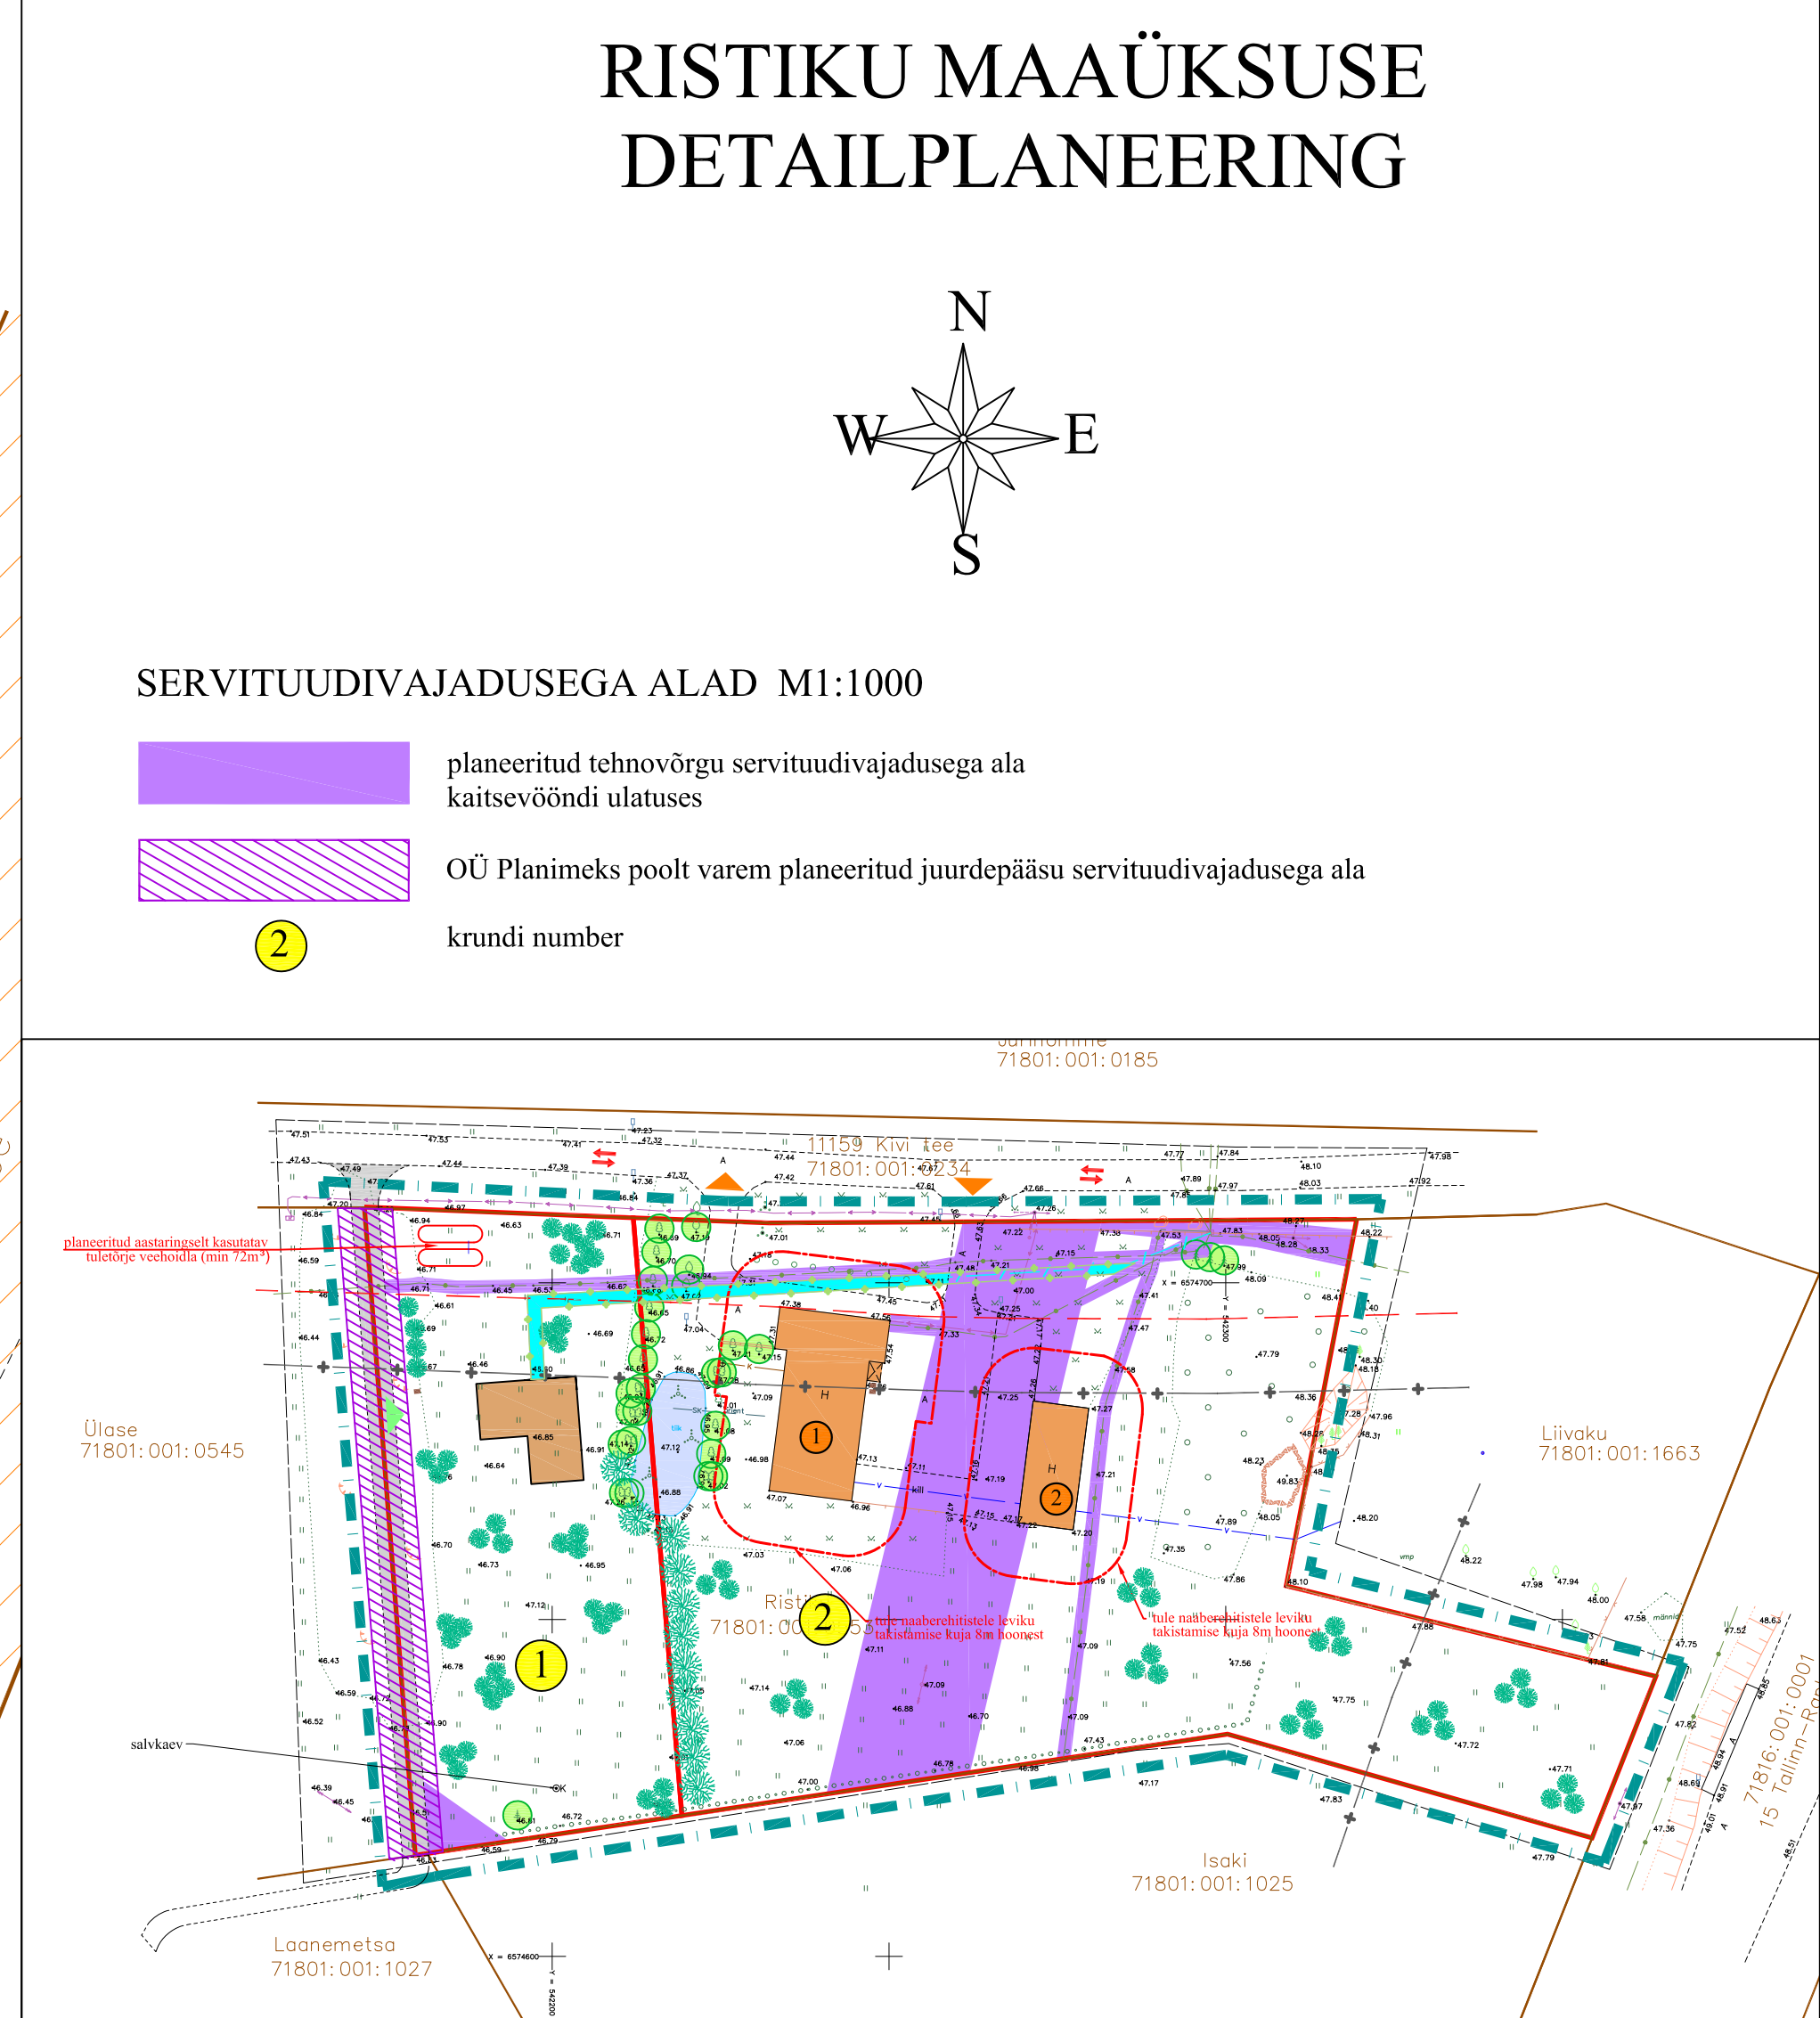

Märkus: Trasside kulgeline krundil lahendatakse hoonete ehitusprojektidega