


Saku vallas, Jälgimäe külas

Mõisavahe tee 2 maaüksuse detailplaneering

Tehnovõrkude koondplaan M1:1000

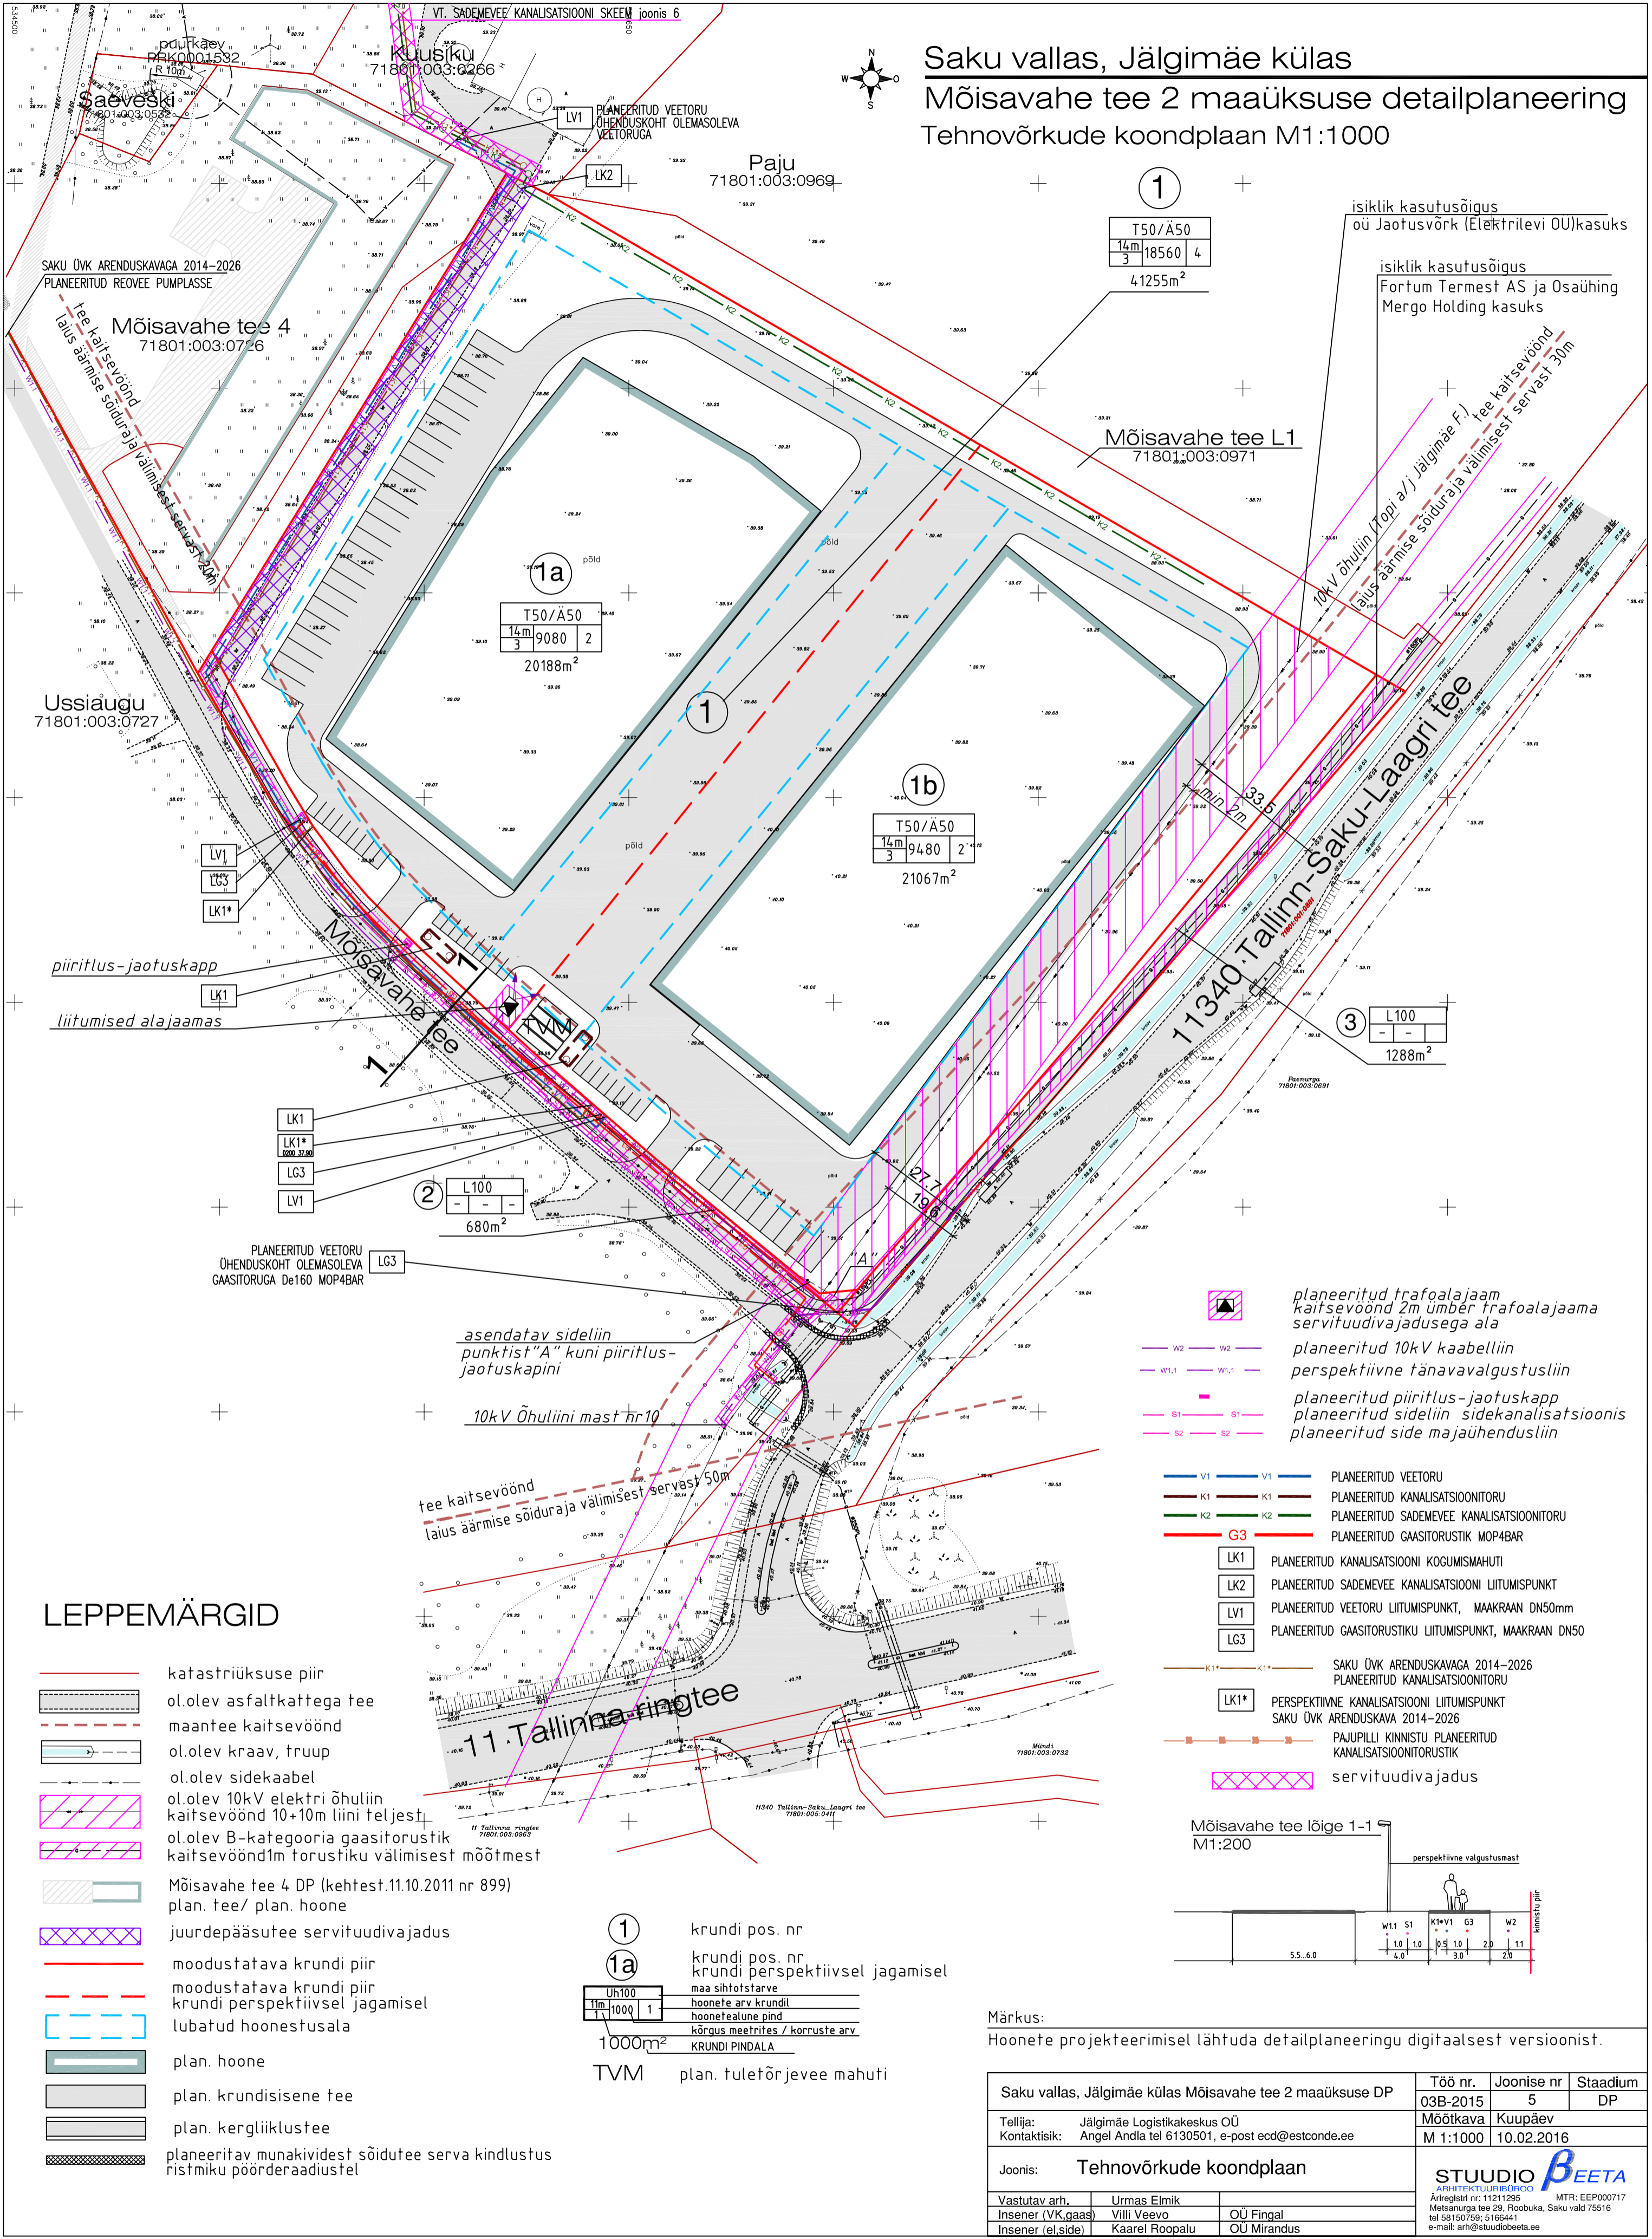


LEPPEMÄRGID

- katastriüksuse piir
- ol.olev asfaltkattega tee
- maantee kaitsevöönd
- ol.olev kraav, trüüp
- ol.olev sidekaabel
- ol.olev 10kV elektri õhuliini kaitsevöönd 10+10m liini teljest
- ol.olev B-kategooria gaasitorustik kaitsevöönd 1m torustiku välimisest mõõtmest
- Mõisavahe tee 4 DP (kehtest.11.10.2011 nr 899) plan. tee/ plan. hoone
- juurdepääsutee servituudivajadus
- moodustatava krundi piir
- moodustatava krundi piir krundi perspektiivsel jagamisel
- lubatud hoonestusala
- plan. hoone
- plan. krundisene tee
- plan. kergliiklustee
- planeeritav munakividest sõidutee serva kindlustus ristmiku pööderaadiustel

- ① krundi pos. nr
- ①a krundi pos. nr krundi perspektiivsel jagamisel
- Uh100 maa sihtotstarve
- 11m1000 hoonete arv krundil
- 1 hoonetealune pind
- 1000m² kõrgus meetrites / korruste arv
- TVM KRUNDI PINDALA
- plan. tuletõrjervee mahuti

- planeeritud trafoalaajaam kaitsevöönd 2m ümber trafoalaajama servituudivajadusega ala
- planeeritud 10kV kaabelliin
- perspektiivne tänavavalgustusliin
- planeeritud piiritlus-jaotuskapp
- planeeritud sideliin sidekanalisatsioon
- planeeritud side majajühendusliin

- V1 PLANEERITUD VEETORU
- K1 PLANEERITUD KANALISATSIOONITORU
- K2 PLANEERITUD SADEMEVEE KANALISATSIOONITORU
- G3 PLANEERITUD GAASITORUSTIK MOP4BAR
- PLANEERITUD KANALISATSIOONI KOGUMISMAHUTI
- PLANEERITUD SADEMEVEE KANALISATSIOONI LIITUMISPUNKT
- PLANEERITUD VEETORU LIITUMISPUNKT, MAAKRAAN DN50mm
- PLANEERITUD GAASITORUSTIKU LIITUMISPUNKT, MAAKRAAN DN50
- SAKU ÜVK ARENDUSKAVAGA 2014–2026 PLANEERITUD KANALISATSIOONITORU
- PERSPEKTIVNE KANALISATSIOONI LIITUMISPUNKT SAKU ÜVK ARENDUSKAVAGA 2014–2026
- PAJUPILLI KINNISTU PLANEERITUD KANALISATSIOONITORUSTIK
- servituudivajadus

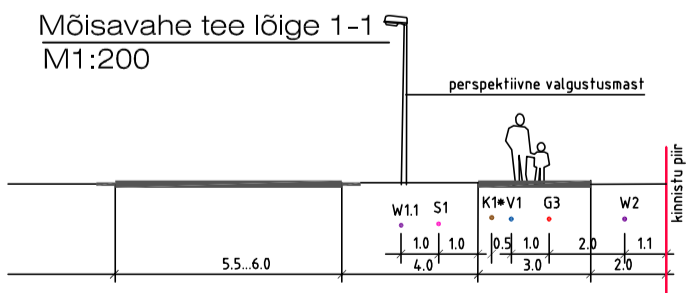

Märkus:
Hoonete projekteerimisel lähtuda detailplaneeringu digitaalsest versioonist.

Saku vallas, Jälgimäe külas Mõisavahe tee 2 maaüksuse DP		Töö nr.	Joonise nr	Stadium
Tellija: Jälgimäe Logistikeskus OÜ		03B-2015	5	DP
Kontaktisik: Angel Andla tel 6130501, e-post ecd@estoonde.ee		Mõõtkaava	Kuupäev	
Joonis: Tehnovõrkude koondplaan		M 1:1000	10.02.2016	
Vastutav arh.	Urmas Elmik	STUUDIO BEETA ARHITEKTUURIBÜROO Äriregistri nr: 11211295 MTR: EE000717 Metsanurga tee 29, Roobuka, Saku vald 75516 tel 59150759; 5166441 e-mail: arh@studiobeeta.ee		
Insener (VK,gaas)	Villi Veevo			
Insener (el,side)	Kaarel Roopalu			