


SIHIÄÄRE TEE 2 KINNISTU DETAILPLANEERING KÜ 71801:006:0912

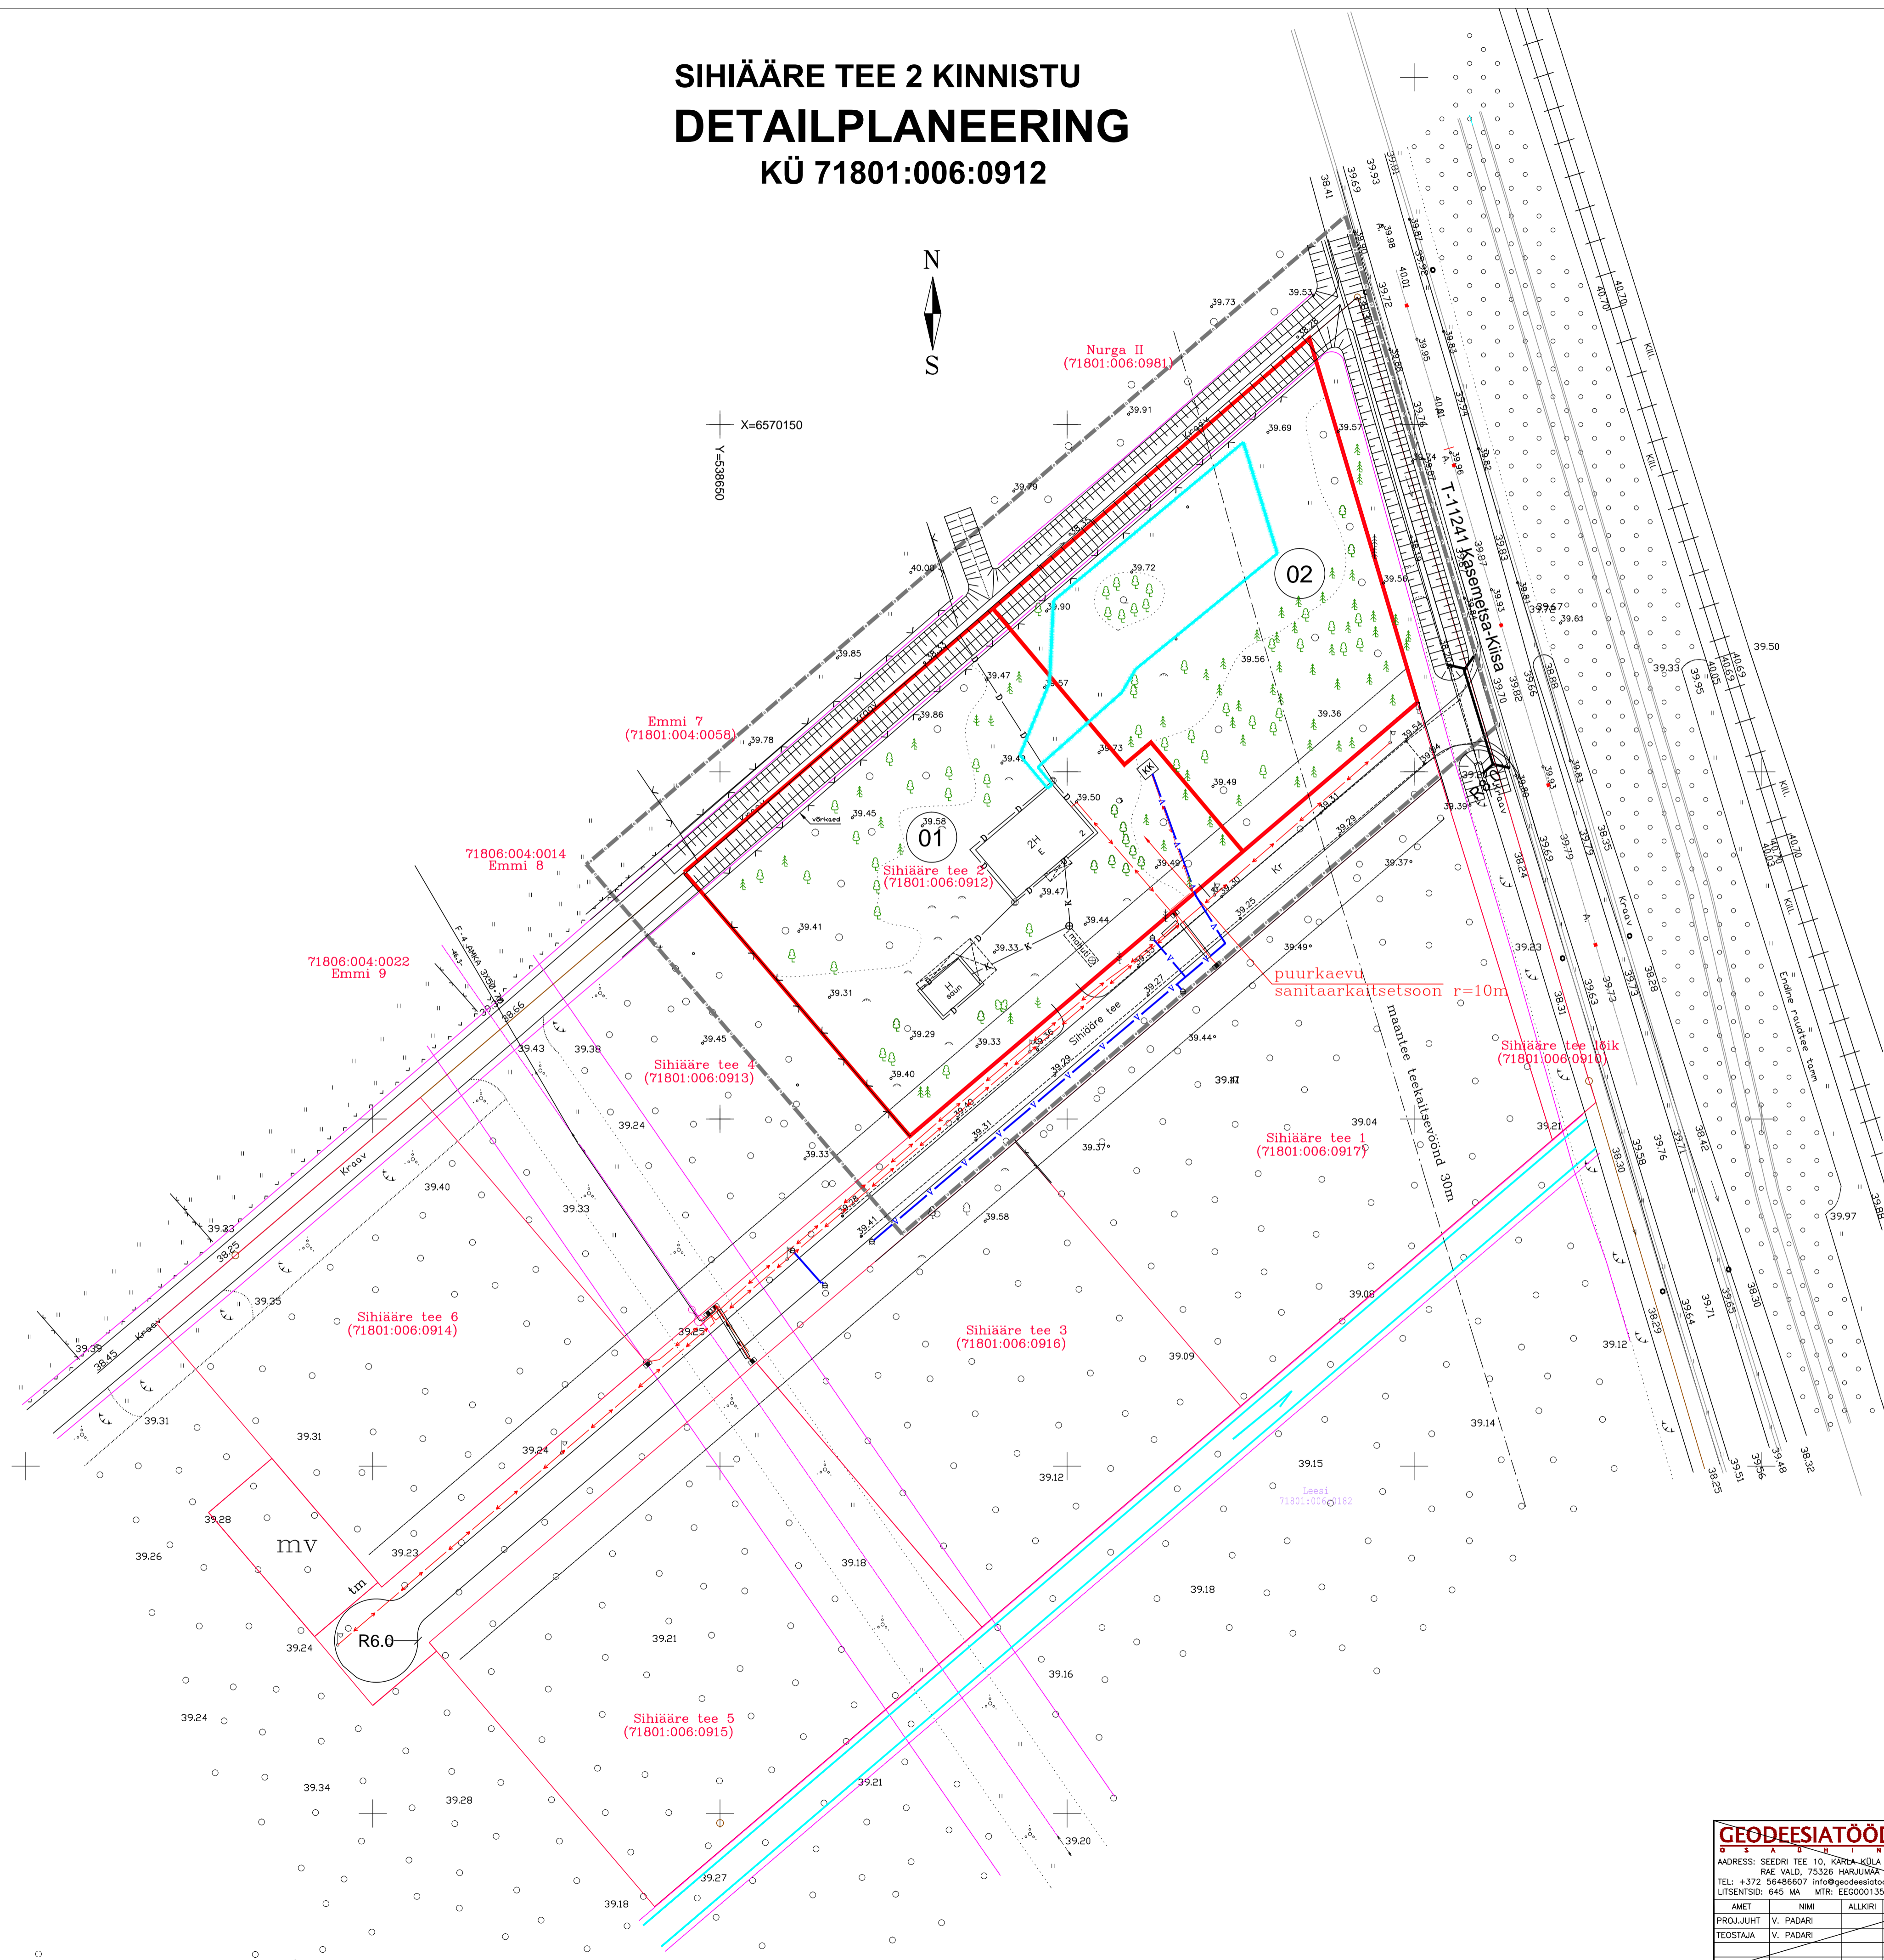

X=6570150
Y=4596650



TINGMÄRGID

- Planeeritava ala piir
- Planeeritavad piirid
- Kinnistu piirid
- 10 Kv el kaabelliini kaitsevöönd
- Maaparandussüsteemi veekaitsevöönd
- Maantee teekaitsevöönd
- Sõidutee
- Kraav
- Ol.olev tänavavalgustus
- Ol.olev kanalisatsioonitrass
- Ol.olev drenaaž
- Ol.olev veetorstik
- Ol.olev maakraan
- Ol.ol. 0,4 kV kaabelliin
- Ol.olev liitumiskilp
- Ol.olev 10 kV õhuliin
- Ol.oleva maaküttekollektori ala
- Ol.olev võrkaed
- Ol.olevad hooned

GEODEESIATÖÖDE				OBJEKTI NIMETUS JA ASUKOHT:		Juhataja		M.VAINU		Töö nimetus		SIHIÄÄRE TEE 2 DETAILPLANEERING	
ADDRESS: SEEDRI TEE 10, KARLA-KÜLA				SIHIÄÄRE TEE 2		NR: 2017		M.VAINU		SAKU VALD, METSANURME KÜLA		Tellija	
RAE VALD, 75326 HARJUMAA				HARJUMAA, SAKU-KÜLA		T-0645		I.VAINU		LAURI MATZEN		Joonis	
TELEFON: +372 66486627 info@geodesiatode.ee				METSANURME KÜLA		LEHT				TUGIPLAAN		Töö nr	
LITSENTSIID: 645 MA MTR: EEO000135						1 1				02-17		Kuupäev	
AMET				NIMI		ALLKIRI		KUUP.		TÖÖ-NIMETUS		26.01.2017	
PROJ. JUHT				V. PADARI		16.01		16.01		MAA-ALA TOPO-GEODEEtilISED		Mõõt	
TEOSTAJA				V. PADARI		16.01				UURIMISTÖÖD		1:500	
										MOOT		Joonis	
										MAA-ALA PIAAN TEHNORÜKUDEGA		2	
										Hedolink OU, reg.kood 10780049		M 1:500	
										Narva mnt. 38, Tallinn, 10152			
										tel 56 471931, martvainu1@gmail.com			