


Tehniline infrastruktuur

Viimati muudetud 03.01.2012


Mõõtkava 1 : 8 000

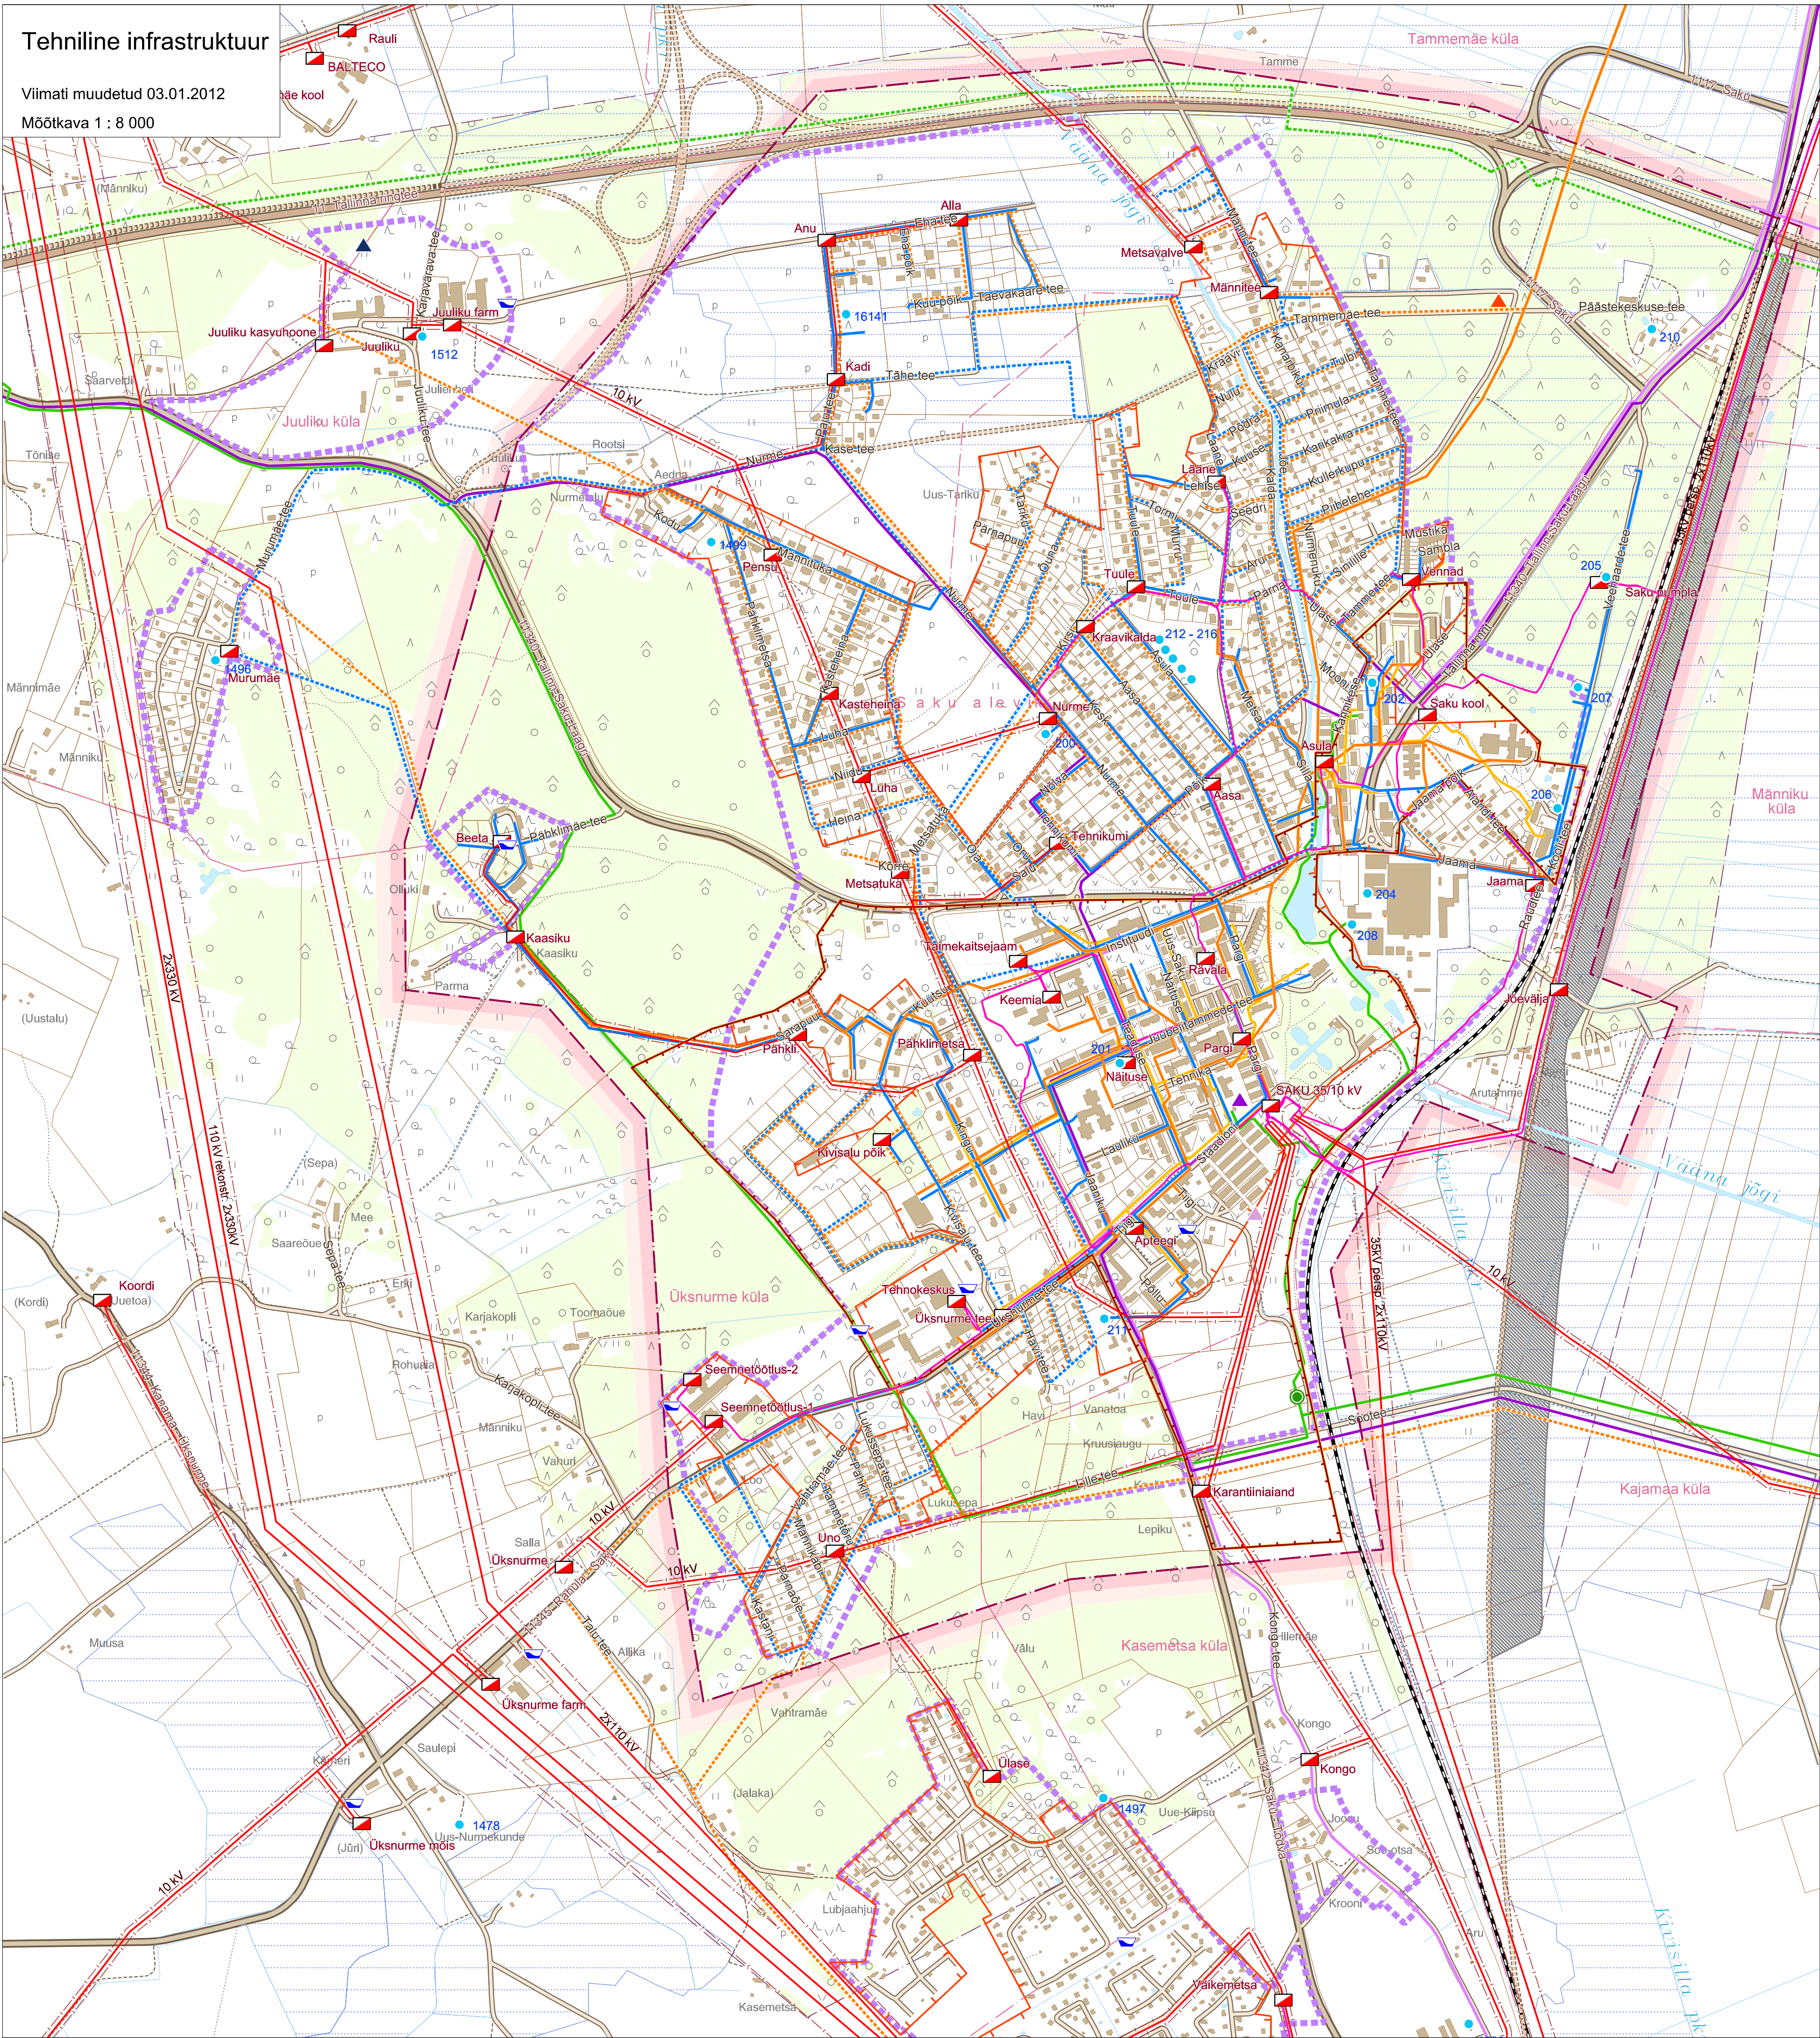

Legend

- Kanalisatsioonitrass
- Perspektiivne kanalisatsioonitrass
- Vettrass
- Perspektiivne vettrass
- Kõrgepinge õhuliin
- Kõrgepinge maakaabel
- Elektrilini kaitsesevõõnd
- Side vaskaabel
- Valgusoptiline sidetrass
- Soojatrass
- Gaasitrass
- Perspektiivne gaasitrass
- Gaasitrassi sõlmpunkt
- Puurkaev, puurkaevu number
- Tuletõrje veevõtukoht
- Puhastusseade/ purgimissõlm
- Jäätmetepunkt (ol. olev/ persp.)
- Perspektiivne kompostimisväljak
- Anu Alajaam, alajaama nimi
- Kaugküttepiirkond
- Maaparandussüsteemi ala
- Põhimaantee
- Kõrvalmaantee
- Kohalik tee või tänav
- Pinnaste
- Jalgrada
- Raudtee
- Perspektiivne tee
- Perspektiivne raudtee koridor
- Planeeringuala piir
- Planeeringu kontaktala piir
- Asustatuse piir
- Tiieasustusalala piir
- Roovekogumisalala (üle 2000 ie)

0 0,1 0,5 1 km

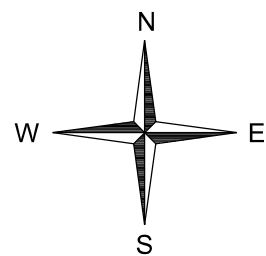

SAKU ALEIKU JA LÄHIALA ÜLDPLANEERING

Koostaja	SAKU VALLAVALITSUS	
Joonis	TEHNILINE INFRASTRUKTUUR	
Mõõtkava	1:8 000	Joonis nr 3
Staadium	Planeerimisettepanek	Viimati muudetud 03.01.2012
Konsultant-koostaja	Hendrikson & Ko	http://www.hendrikson.ee

Kaardi alusmaterjalina on lisaks omavalitsusest saadud andmetele kasutatud Maa-ameti Põhikaardi ja katastrikustuste infot, Keskkonnataabe Keskuse EELISE andmeid ning Saku valla üldplaneeringu ja maakonna teemaplaneeringu andmeid.